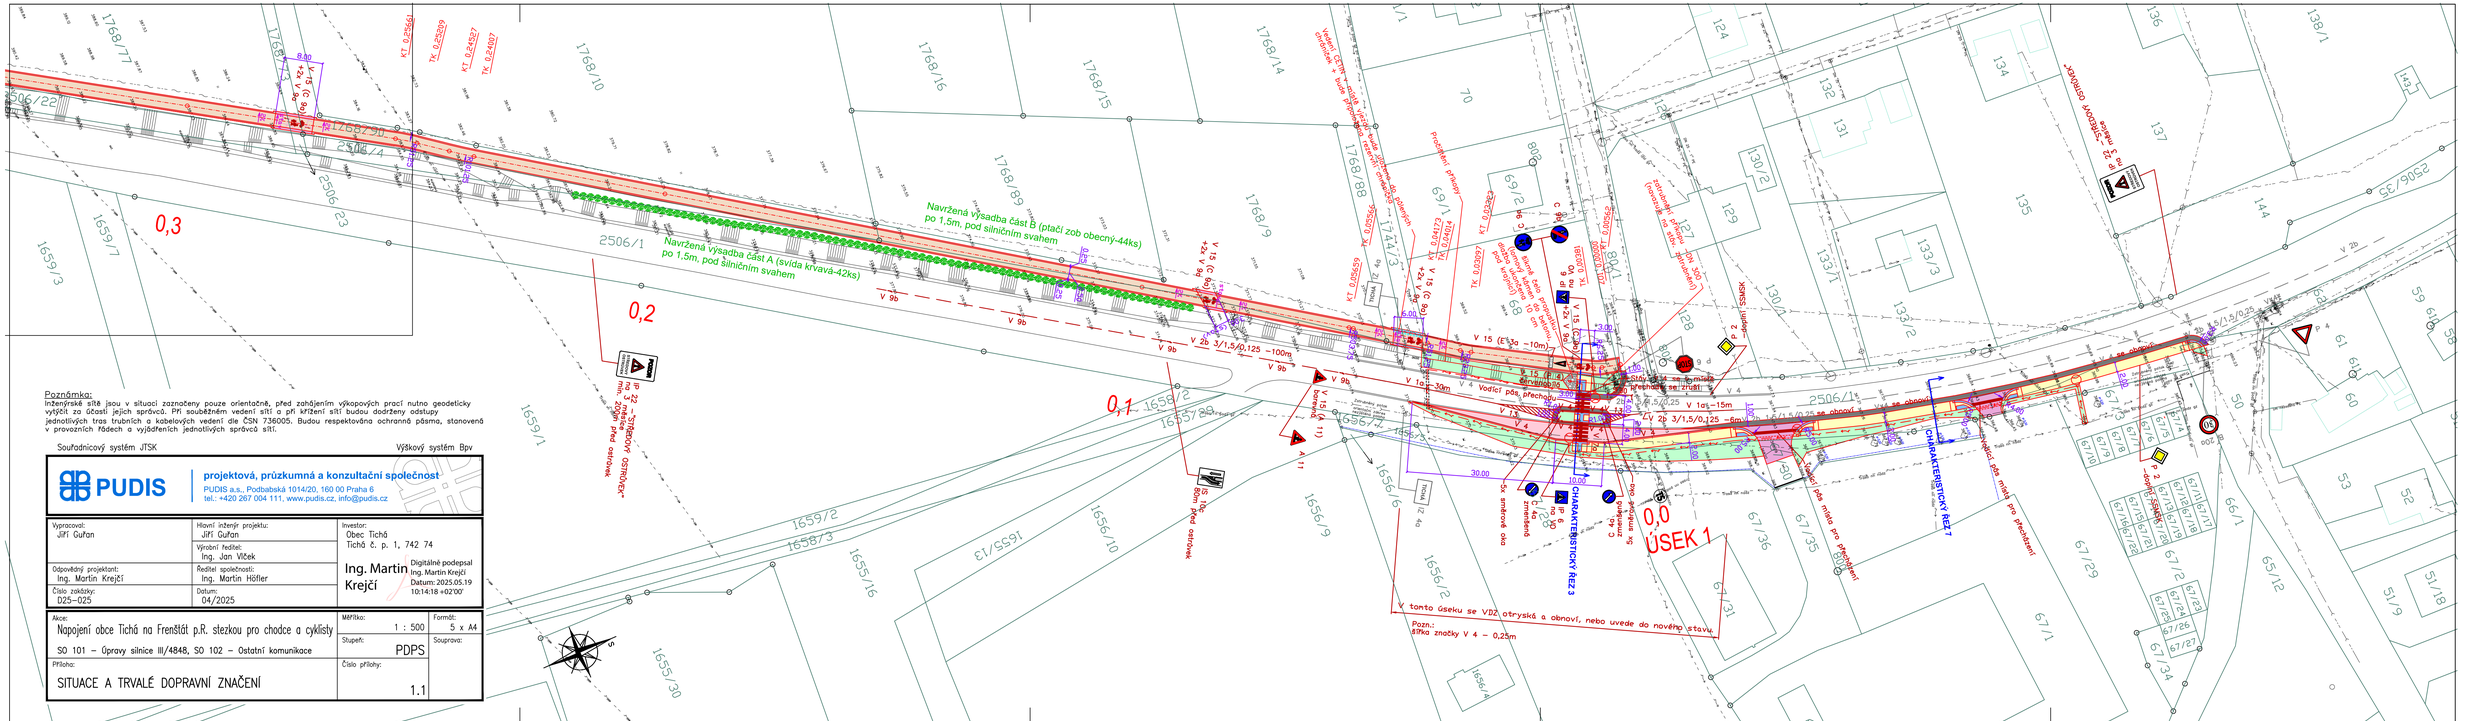

0,3
0,2
0,1
0,0
ÚSEK 1
Navržená výsadba část A (svída krvavá-42ks) po 1,5m, pod silničním svahem
Navržená výsadba část B (ptačí zob obecný-44ks) po 1,5m, pod silničním svahem
V tomto úseku se VDZ otryská a obnoví, nebo uvede do nového stavu.
Pozn.: šířka značky V 4 – 0,25m
CHARAKTERISTICKÝ ŘEZ 3
CHARAKTERISTICKÝ ŘEZ 7
STROMOVÝ OSTROVČEK
Směrový sloupek
Svislé dělicí čáry
Vodící čára
Přechodový oblouk
Kruhový oblouk
Přechodnice
Poznámka:
Inženýrské sítě jsou v situaci zaznačeny pouze orientačně, před zahájením výkopových prací nutno geodeticky vyýčit za účasti jejich správců. Při souběžném vedení sítí a při křížení sítí budou dodrženy odstupy jednotlivých tras trubních a kabelových vedení dle ČSN 736005. Budou respektována ochranná pásma, stanovená v provozních řádech a vyjádřeních jednotlivých správců sítí.
Souřadnicový systém JTSK
Výškový systém Bpv
PUDIS
projektová, průzkumná a konzultační společnost
PUDIS a.s., Podbabská 1014/20, 160 00 Praha 6
tel.: +420 267 004 111, www.pudis.cz, info@pudis.cz
Vypracoval: Jiří Gufan
Hlavní inženýr projektu: Jiří Gufan
Vřední ředitel: Ing. Jan Vlček
Odpovědný projektant: Ing. Martin Krejčí
Ředitel společnosti: Ing. Martin Höfler
Číslo zakázky: 025-025
Datum: 04/2025
Investor: Obec Tichá
Tichá č. p. 1, 742 74
Ing. Martin Krejčí
Digitálně podepsal Ing. Martin Krejčí
Datum: 2025.05.19 10:14:18 +02'00'
Akce: Napojení obce Tichá na Frenštát p.R. stezkou pro chodce a cyklisty
SO 101 – Úpravy silnice III/4848, SO 102 – Ostatní komunikace
Měřítko: 1 : 500
Formát: 5 x A4
Stupeň: PDPS
Souprava:
Příloha: SITUACE A TRVALÉ DOPRAVNÍ ZNAČENÍ
Číslo přílohy: 1.1