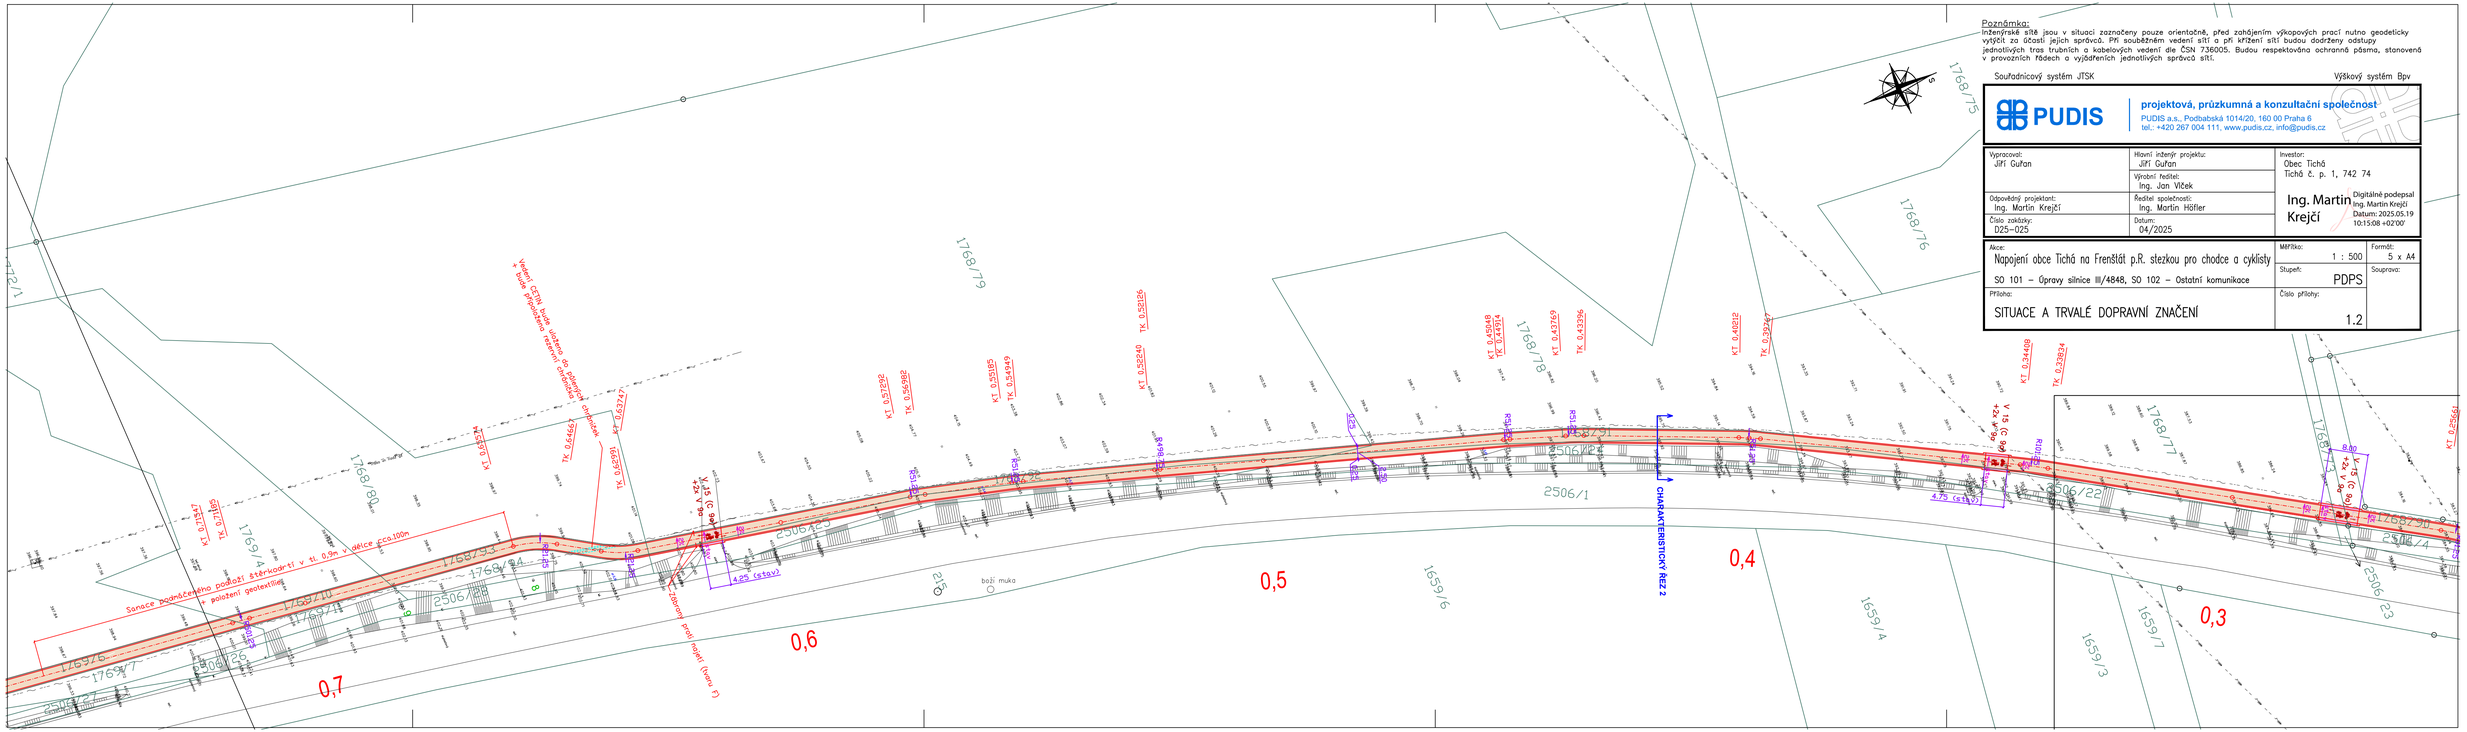

Poznámka:
inženýrské sítě jsou v situaci zaznačeny pouze orientačně, před zahájením výkopových prací nutno geodeticky vytýčit za účasti jejich správců. Při souběžném vedení sítí a při křížení sítí budou dodrženy odstupy jednotlivých tras trubních a kabelových vedení dle ČSN 736005. Budou respektována ochranná pásma, stanovená v provozních řádech a vyjádřeních jednotlivých správců sítí.
Souřadnicový systém JTSK
Výškový systém Bpv
PUDIS
projektová, průzkumná a konzultační společnost
PUDIS a.s., Podbabská 1014/20, 160 00 Praha 6
tel.: +420 267 004 111, www.pudis.cz, info@pudis.cz
Vypracoval: Jiří Gufan
Hlavní inženýr projektu: Jiří Gufan
Vývoz. ředitel: Ing. Jan Vlček
Ředitel společnosti: Ing. Martin Höfler
Investor: Obec Tichá, Tichá č. p. 1, 742 74
Odpovědný projektant: Ing. Martin Krejčí
Číslo zakázky: D25-025
Datum: 04/2025
Ing. Martin Krejčí
Digitálně podepsal Ing. Martin Krejčí
Datum: 2025.05.19 10:15:08 +02'00'
Akce: Napojení obce Tichá na Frenštát p.R. stezkou pro chodce a cyklisty
SO 101 – Úpravy silnice III/4848, SO 102 – Ostatní komunikace
MĚŘÍTKO: 1 : 500
Formát: 5 x A4
Stupeň: PDPS
Souprava:
Příloha: SITUACE A TRVALÉ DOPRAVNÍ ZNAČENÍ
Číslo přílohy: 1.2
CHARAKTERISTICKÝ ŘEZ 2
0,7
0,6
0,5
0,4
0,3
Sanace podmáčeného podloží štěrkodrtí v tl. 0,9m v délce cca 100m + položení geotextilie
Vedení CETIN vložka vložena do stávajících chrániček
Stávající plynovod
Stávající plynová regulační stanice
Stávající plynová přípojka
Stávající plynová přípojka
Stávající plynová přípojka