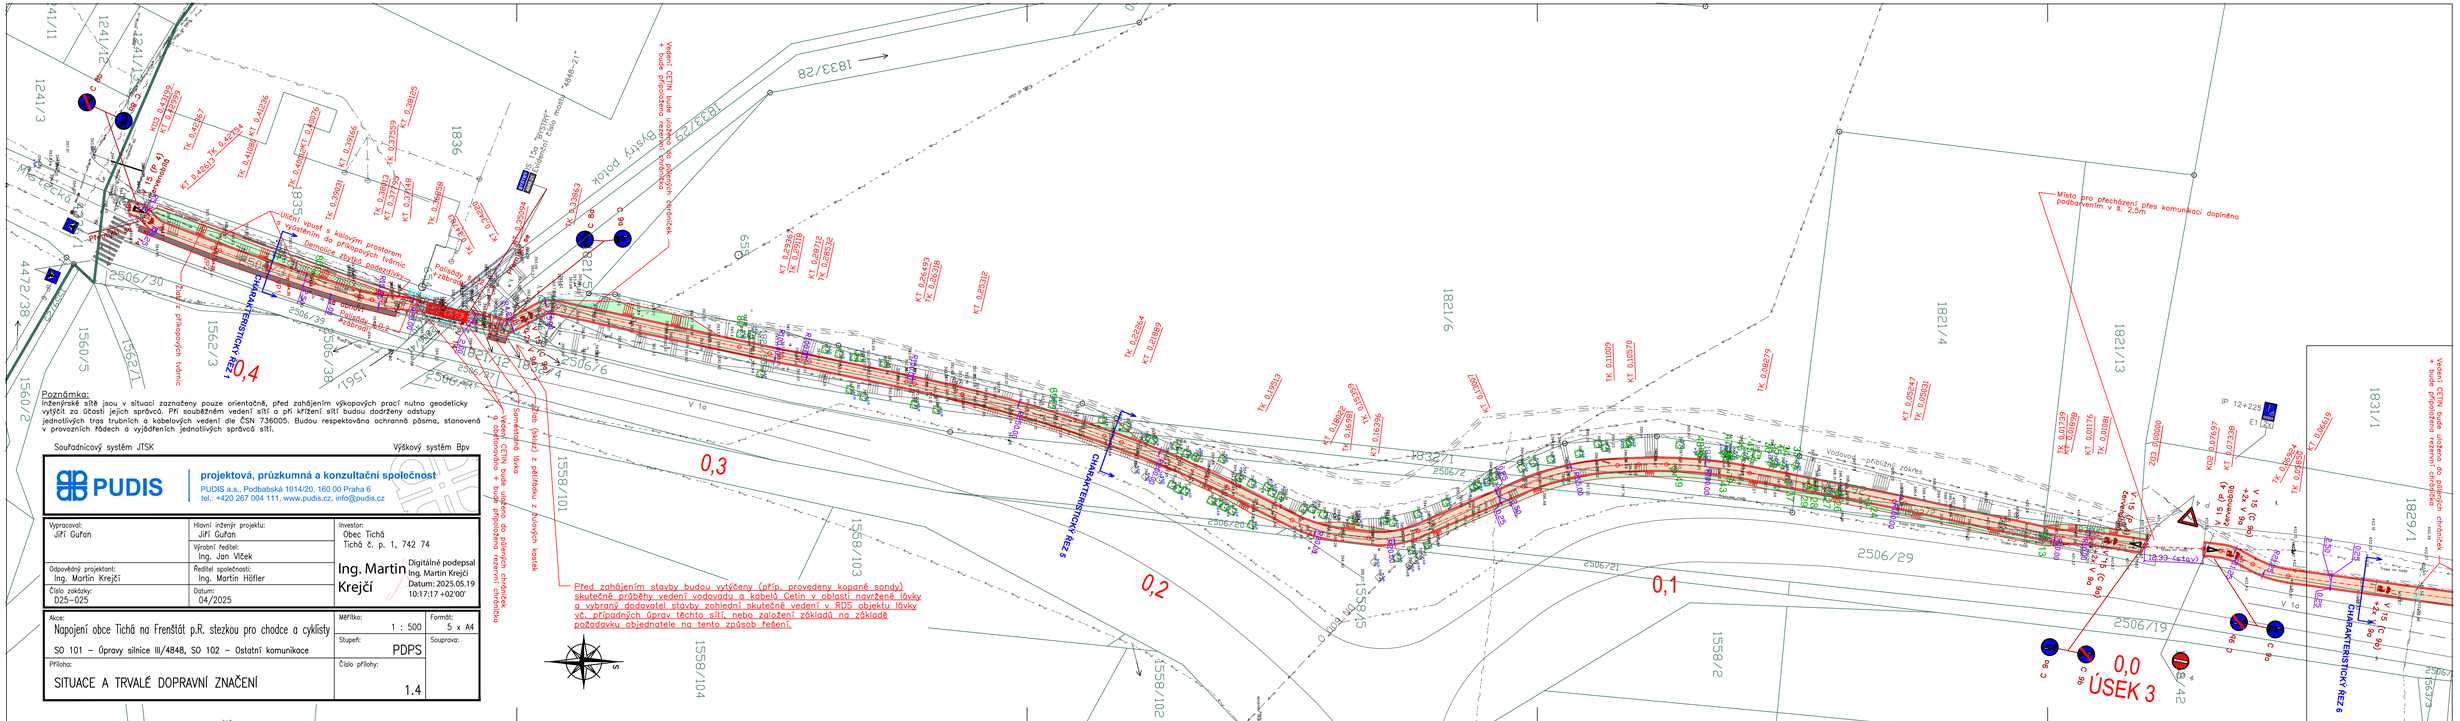

Místo pro přecházení přes komunikaci doplněno podbetonováním v š. 2,5m
Místo pro přecházení přes komunikaci doplněno podbetonováním v š. 2,5m
Vedení CETIN bude uloženo do plastových chrániček + bude předmětem řešení v dalším stupni projektové dokumentace
Vedení CETIN bude uloženo do plastových chrániček + bude předmětem řešení v dalším stupni projektové dokumentace
Před zahájením stavby budou vytýčeny (příp. provedeny kopané sondy) skutečné průběhy vedení vodovodu a kabelů Cetin v oblasti navržené lávky a vybraný dodavatel stavby zohlední skutečné vedení v RDS objektu lávky vč. případných úpravy těchto sítí, nebo založení základů na základě požadavku objednatele na tento způsob řešení.
ÚSEK 3
0,0
0,1
0,2
0,3
0,4
CHARAKTERISTICKÝ ŘEZ 1
CHARAKTERISTICKÝ ŘEZ 5
CHARAKTERISTICKÝ ŘEZ 6
Poznámka:
Inženýrské sítě jsou v situaci zaznačeny pouze orientačně, před zahájením výkopových prací nutno geodeticky vytýčit za účasti jejich správců. Při souběžném vedení sítí a při křížení sítí budou dodrženy odstupy jednotlivých tras trubních a kabelových vedení dle ČSN 736005. Budou respektována ochranná pásma, stanovená v provozních řádech a vyjádřeních jednotlivých správců sítí.
Souřadnicový systém JTSK
Výškový systém Bpv
PUDIS
projektová, průzkumná a konzultační společnost
PUDIS a.s., Podbabská 1014/20, 160 00 Praha 6
tel.: +420 267 004 111, www.pudis.cz, info@pudis.cz
Vypracoval: Jiří Gufan
Hlavní inženýr projektu: Jiří Gufan
Vedoucí projektant: Ing. Martin Krejčí
Ředitel: Ing. Jan Vlček
Odpovědný projektant: Ing. Martin Krejčí
Ředitel společnosti: Ing. Martin Höfler
Číslo zakázky: D25-025
Datum: 04/2025
Investor: Obec Tichá
Tichá č. p. 1, 742 74
Ing. Martin Krejčí
Digitálně podepsal Ing. Martin Krejčí
Datum: 2025.05.19 10:17:17 +02'00'
Akce: Napojení obce Tichá na Frenštát p.R. stezkou pro chodce a cyklisty
SO 101 – Úpravy silnice III/4848, SO 102 – Ostatní komunikace
Měřítko: 1 : 500
Formát: 5 x A4
Stupeň: PDPS
Souprava:
Příloha: SITUACE A TRVALÉ DOPRAVNÍ ZNAČENÍ
Číslo přílohy: 1.4