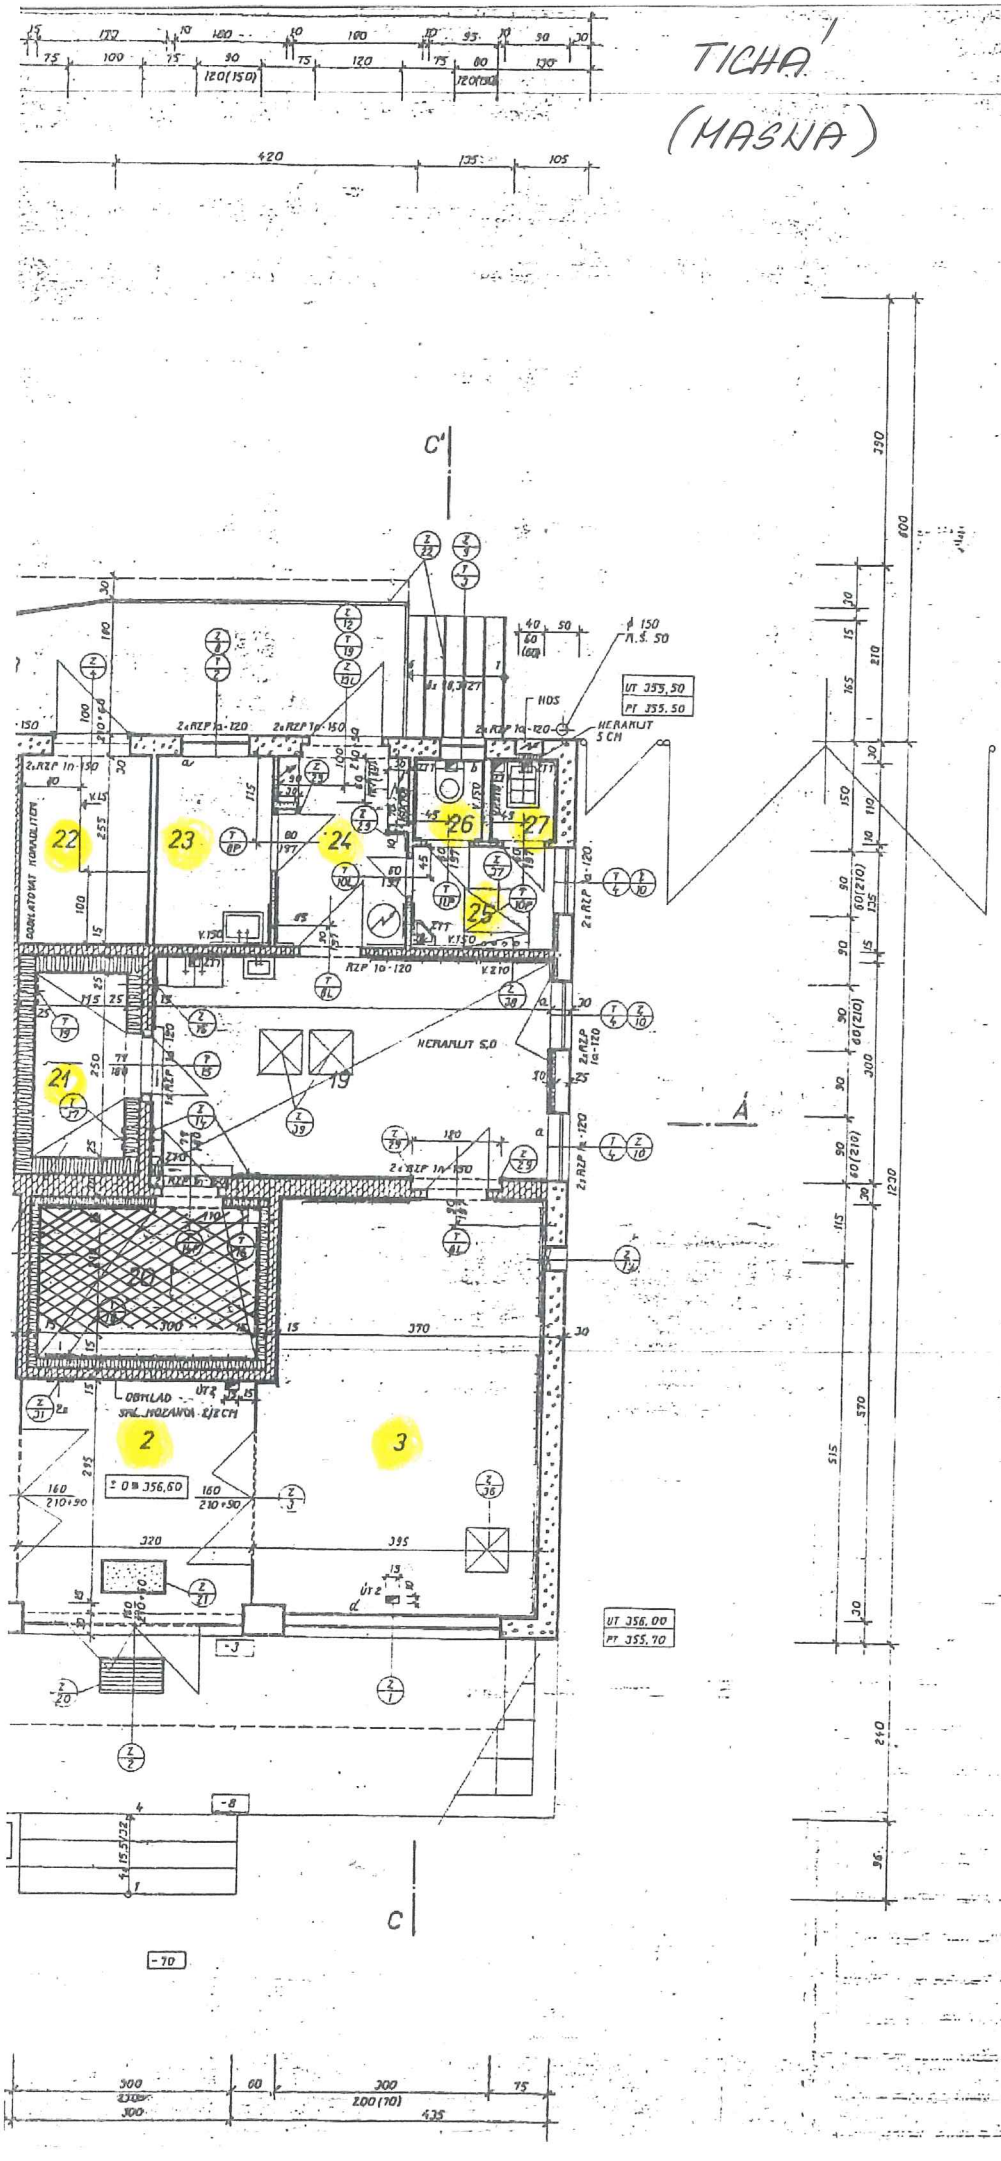

LEGENDA MÍSTNOSTÍ

ČÍS.	NÁZEV MÍSTNOSTI	m²	PODL.	
1	PRODEJNA POTRAVIN	100,00	/a	DLAŽ. (TER.
2	ZÁDVEŘÍ	3,32	/a	DLAŽ. (TER.
3	PRODEJNA MASA	21,05	/a	(TER. DLAŽ.
4	HLAVNÍ SKLAD	45,32	/b	TER.
5	SKLAD OBALŮ	23,08	/b	
6	SKLAD PRŮM. ZBOŽÍ	20,22	/b	
7	CHLAD. ML. VÝROBKŮ	4,00		
8	MRAZÍRNA POTRAVIN	3,01		
9	STROJOVNA	3,97	—	CEM.
10	SKLAD ZELENINY	15,10	/b	TER.
11	CHODBA	7,10	/b	
12	PŘEDODÁVKA	2,32	/b	
13	KANCELÁŘ	6,37	c	PVC
14	ŠATNA + DENNÍ MÍSTNOST	7,16	c	PVC
15	SPRCHA	1,25	d	KER.
16	ZÁCHOD	1,27	d	
17	UMÝVÁRNA	2,16	d	
18	ÚKL. KOMORA	0,88	d	
19	BOURÁRNA	16,65		TER.
20	CHLADÍRNA MASA	6,30		
21	MRAZÍRNA MASA	2,88		
22	STROJOVNA	4,33	—	CEM.
23	KANCELÁŘ	4,08	c	PVC
24	CHODBA	4,20	b	TER.
25	UMÝVÁRNA	2,53	d	KER.
26	ZÁCHOD	1,04	d	
27	ÚKLID. KOMORA	0,99	d	
28	RAMPA	21,62		BET. POVR.

POZNÁMKA: SOKLY Z KER. DL. 30/10
B. O. – BĚLNINOVÝ OBKLAD 15/15 CM

a MAT. DESKY 2x ABO - 3 - 45
b " " ABO - 3 - 60
c " " 2x ABO - 3 - 60
d " " 3x ABO - 3 - 100

SEZNAM STAVEBNÍCH ÚPRAV

OZN.	NÁZEV	ROZM.	KS
ÚT 1	PRŮRAZ ZDÍ	15/10	2
ÚT 2	PRŮRAZ PODL.	15/10	3
ZT 1	PRŮRAZ PODL.	15/15	10
ZT 2	VODOROVNÁ DRÁŽKA	15/15	1
ZT 3	PRŮRAZ PODLAHOU	15/25	3
ZT 4	SVISLÁ DRÁŽKA	15/15	1
ZT 5	PRŮRAZ PODLAHOU	10/10	2

AUTOR

153