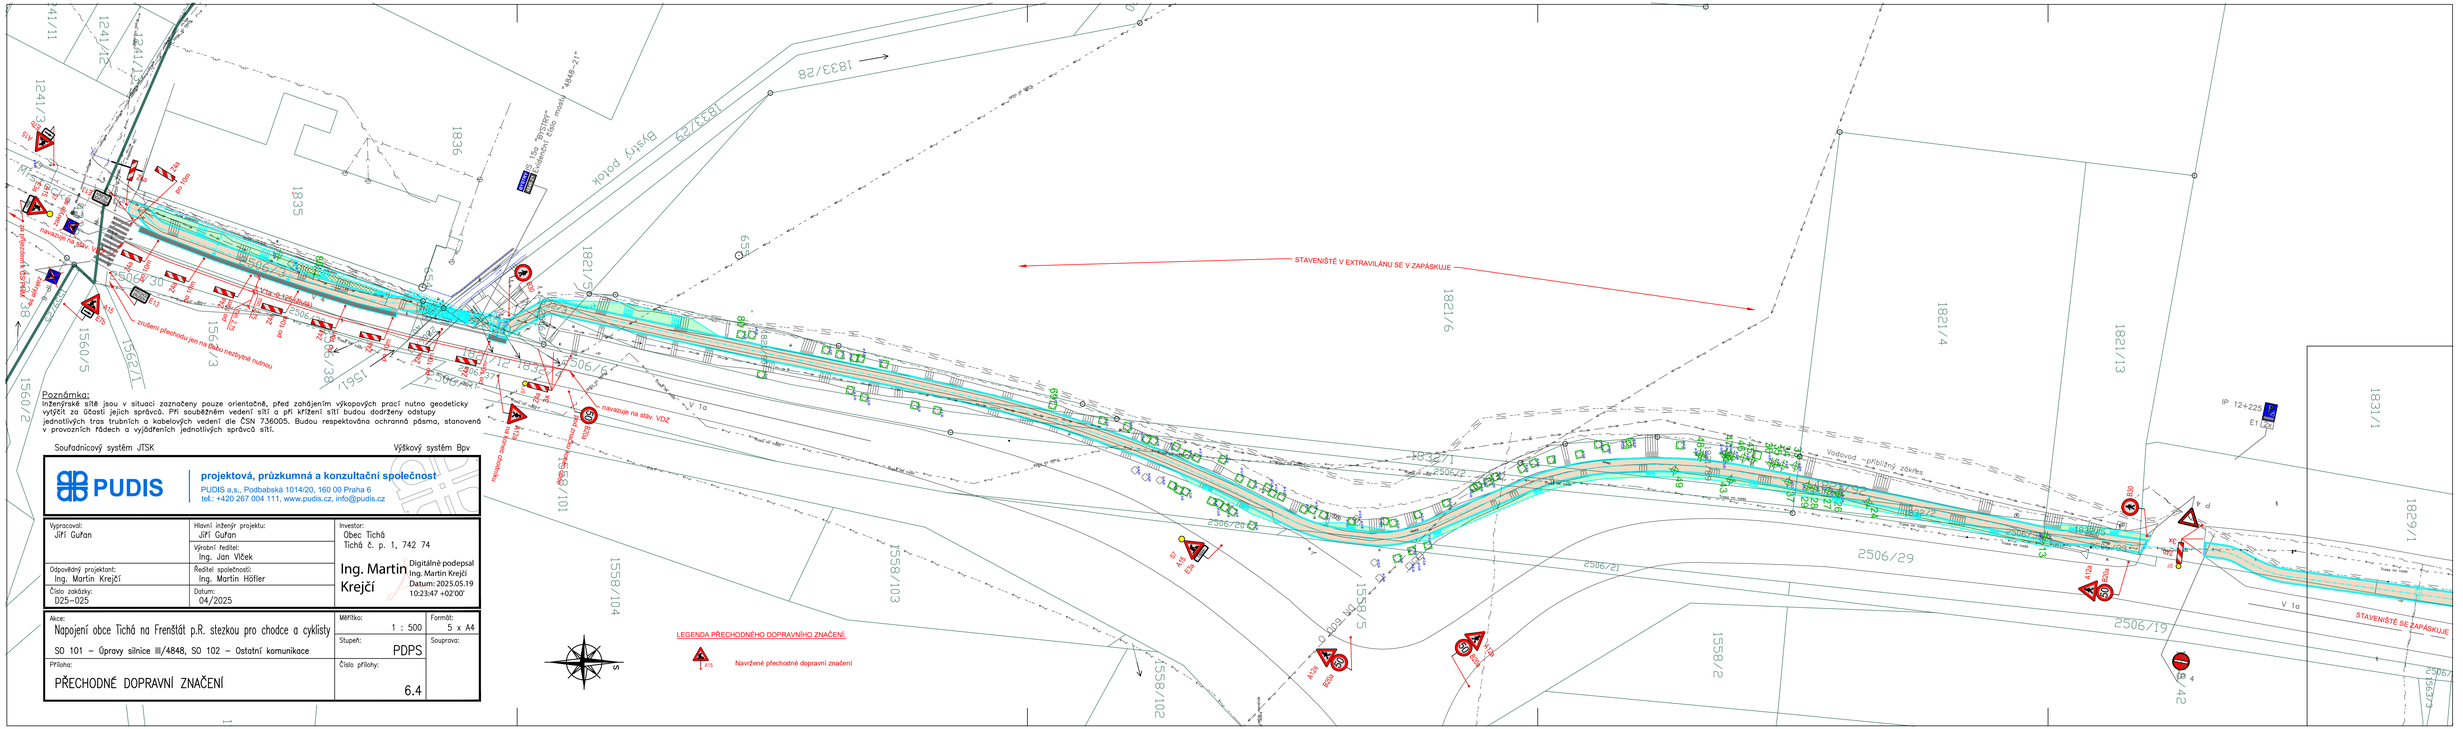

Poznámka:
Inženýrské sítě jsou v situaci zaznačeny pouze orientačně, před zahájením výkopových prací nutno geodeticky vytýčit za účasti jejich správců. Při souběžném vedení sítí a při křížení sítí budou dodrženy odstupy jednotlivých tras trubních a kabelových vedení dle ČSN 736005. Budou respektována ochranná pásma, stanovená v provozních řádech a vyjádřeních jednotlivých správců sítí.

Souřadnicový systém JTSK | Výškový systém Bpv

PUDIS projektová, průzkumná a konzultační společnost
PUDIS a.s., Podbabská 1014/20, 160 00 Praha 6
tel.: +420 267 004 111, www.pudis.cz, info@pudis.cz

Vypracoval: Jiří Gufan	Hlavní inženýr projektu: Jiří Gufan	Investor: Obec Tichá, Tichá č. p. 1, 742 74
	Vývoný ředitel: Ing. Jan Vlček	Ing. Martin Krejčí — Digitálně podepsal Ing. Martin Krejčí, Datum: 2025.05.19 10:23:47 +02'00'
Odpovědný projektant: Ing. Martin Krejčí	Ředitel společnosti: Ing. Martin Höfler	
Číslo zakázky: 025-025	Datum: 04/2025	

Akce: Napojení obce Tichá na Frenštát p.R. stezkou pro chodce a cyklisty SO 101 – Úpravy silnice III/4848, SO 102 – Ostatní komunikace	Měřítko: 1 : 500	Formát: 5 x A4
	Stupeň: PDPS	Souprava:
Příloha: PŘECHODNÉ DOPRAVNÍ ZNAČENÍ	Číslo přílohy: 6.4	