

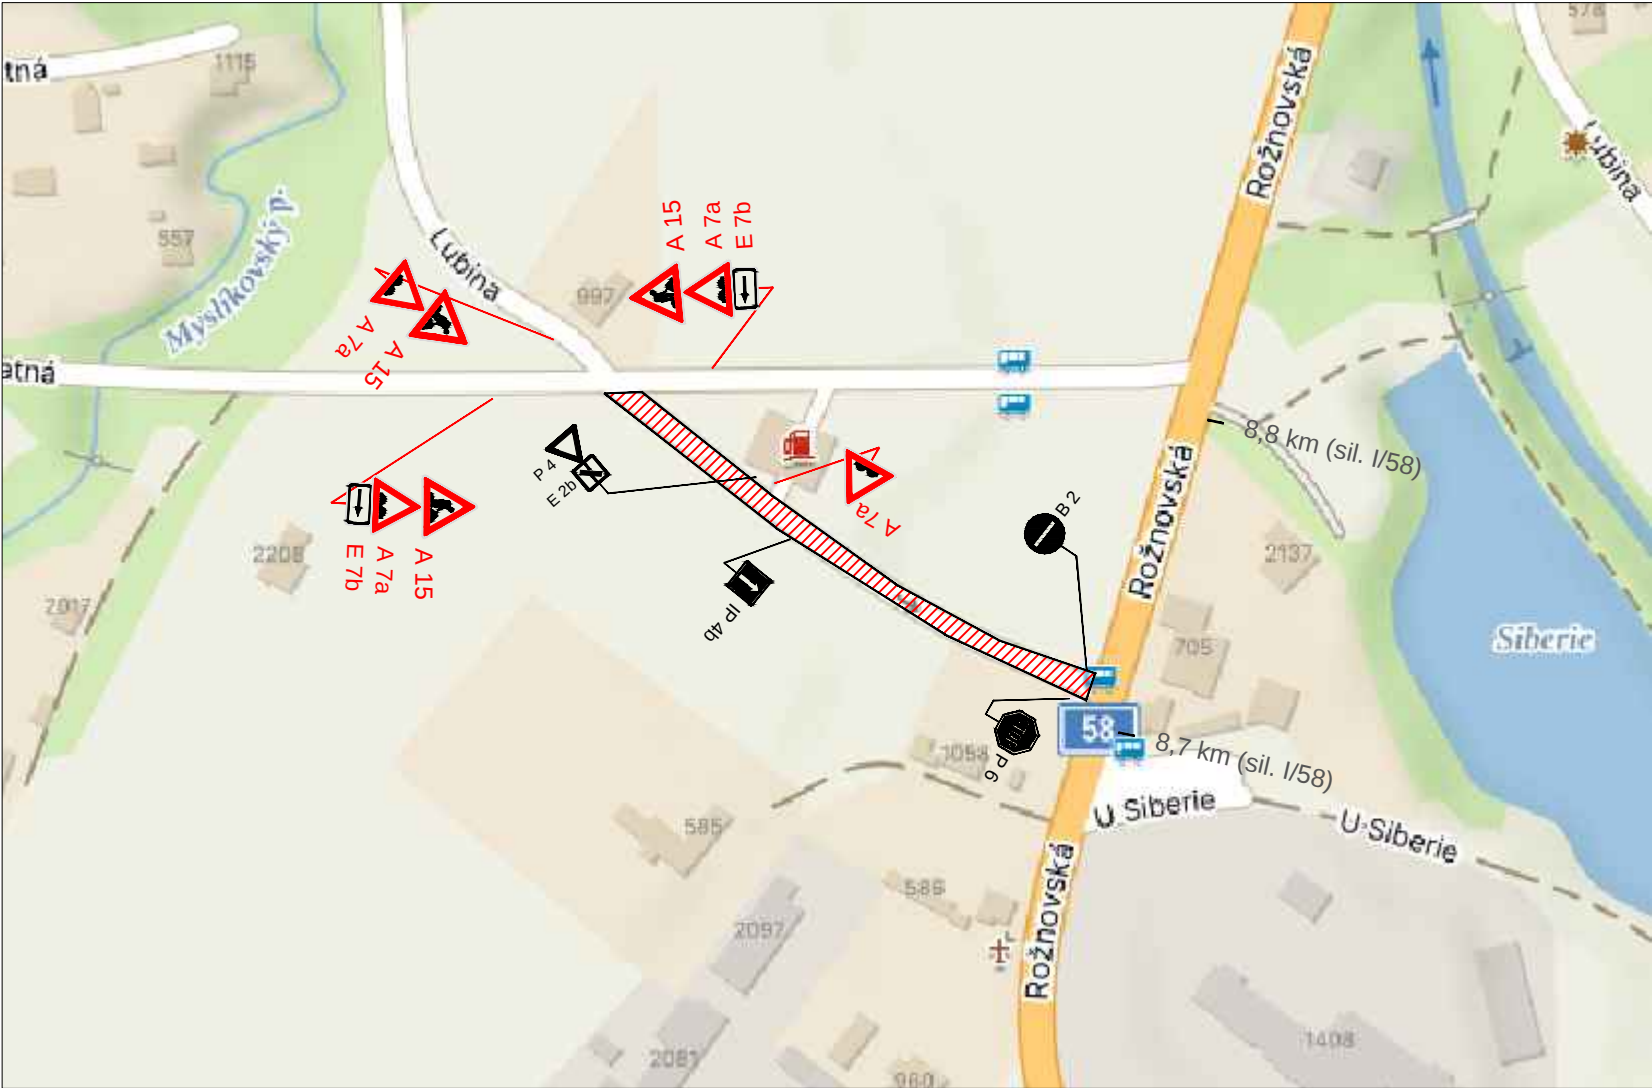


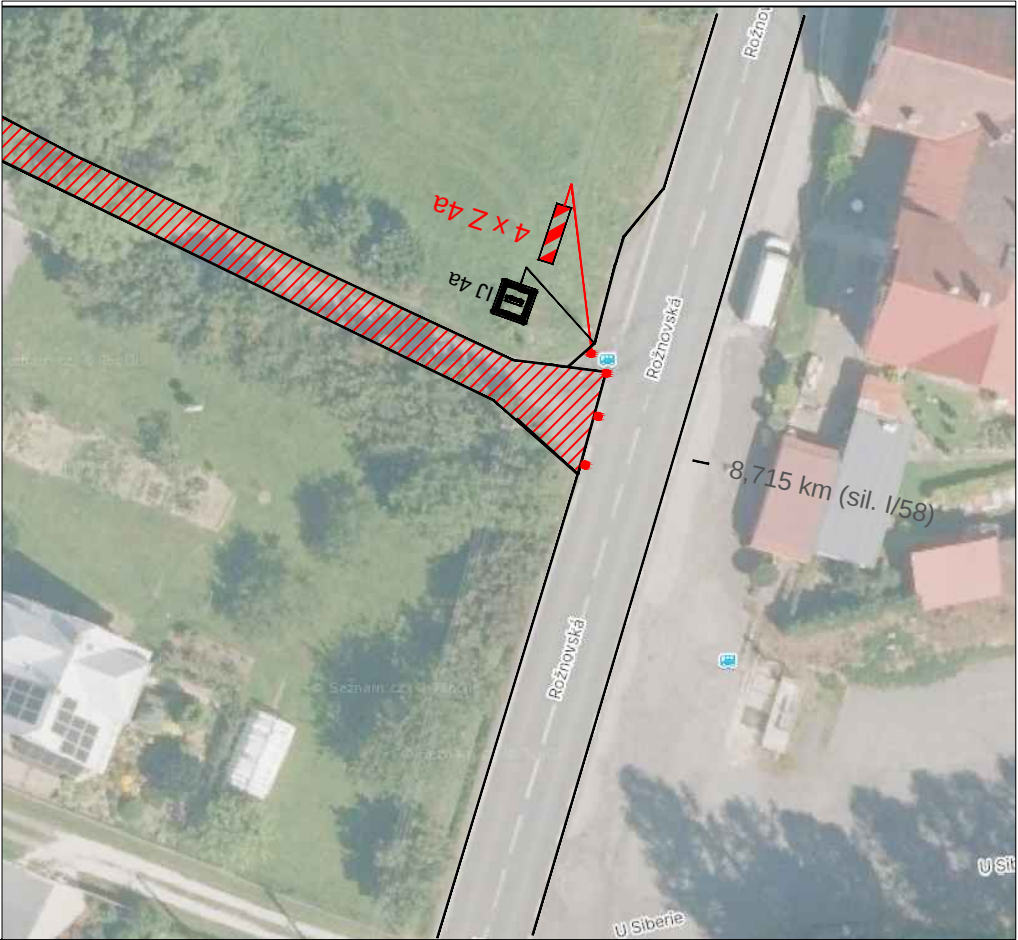

ČÁST 1 - FRÉZOVÁNÍ + POKLÁDKA KOMUNIKACE

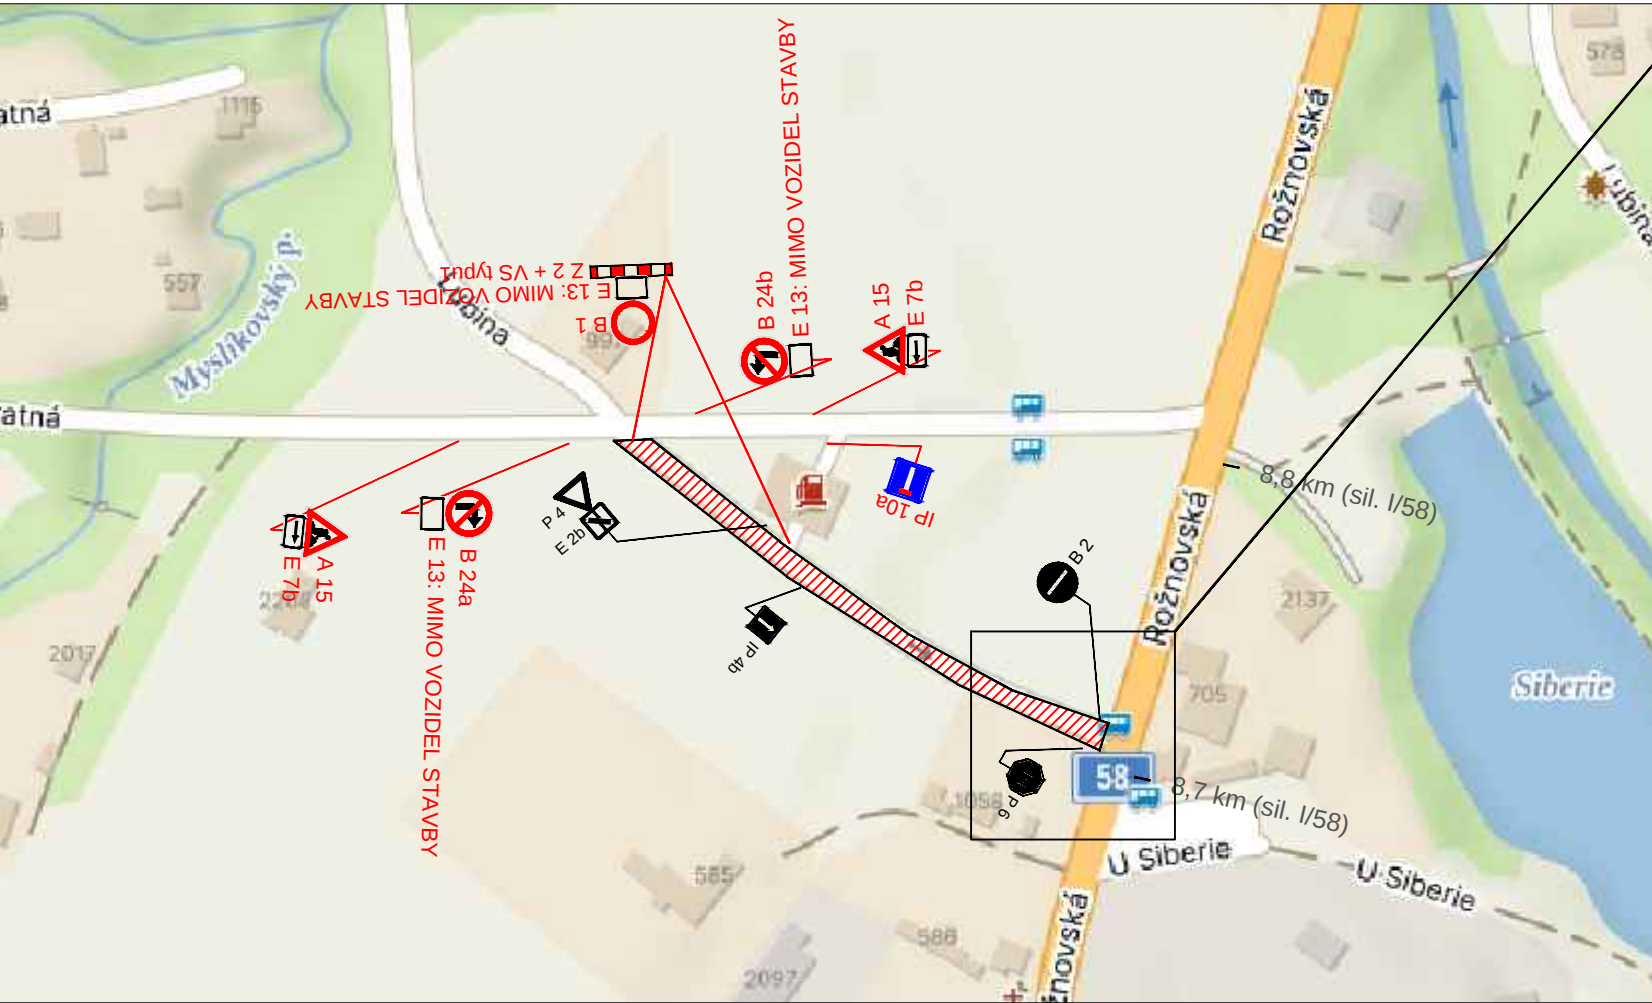

POPIS :

- PROJEKT ŘEŠÍ OPRAVU KOMUNIKACE VE FRENŠTÁTU. NÁVRH PDZ ŘEŠÍ FRÉZOVÁNÍ A POKLÁDKU ASFALTU U VJEZDU ZE SIL. I/58.
- ČÁST 1 - ŘEŠÍ FRÉZOVÁNÍ S POKLÁDKOU ASFALTU
- ČÁST 2 - ŘEŠÍ DOBU PO FRÉZOVÁNÍ A PŘED POKLÁDKOU POKLÁDKOU ASFALTU
- U OBOU ČÁSTÍ BUDE VŽDY ZASTÁVKA AUTOBUSŮ PLYNULE PRŮJEZDNÁ A FUNKČNÍ.

POZNÁMKA :

Stávající dopravní značení bylo zakresleno v rozsahu nutném pro návrh.

LEGENDA :

- OPRAVOVANÝ ÚSEK
- A 15 NAVRŽENÉ DOPRAVNÍ ZNAČENÍ

NÁZEV : Oprava Lubina Propoj benzina ve Frenštátu p. Radhoštěm	Davoz značky s.r.o. Bíťov 106		
	Objednatel : -		
Příloha : Návrh DIO - FRÉZOVÁNÍ + POKLÁDKA ASFALTU	Datum	SRPEN, 2026	Číslo 5
	Měřítko	-	
	Archivní číslo	-	