
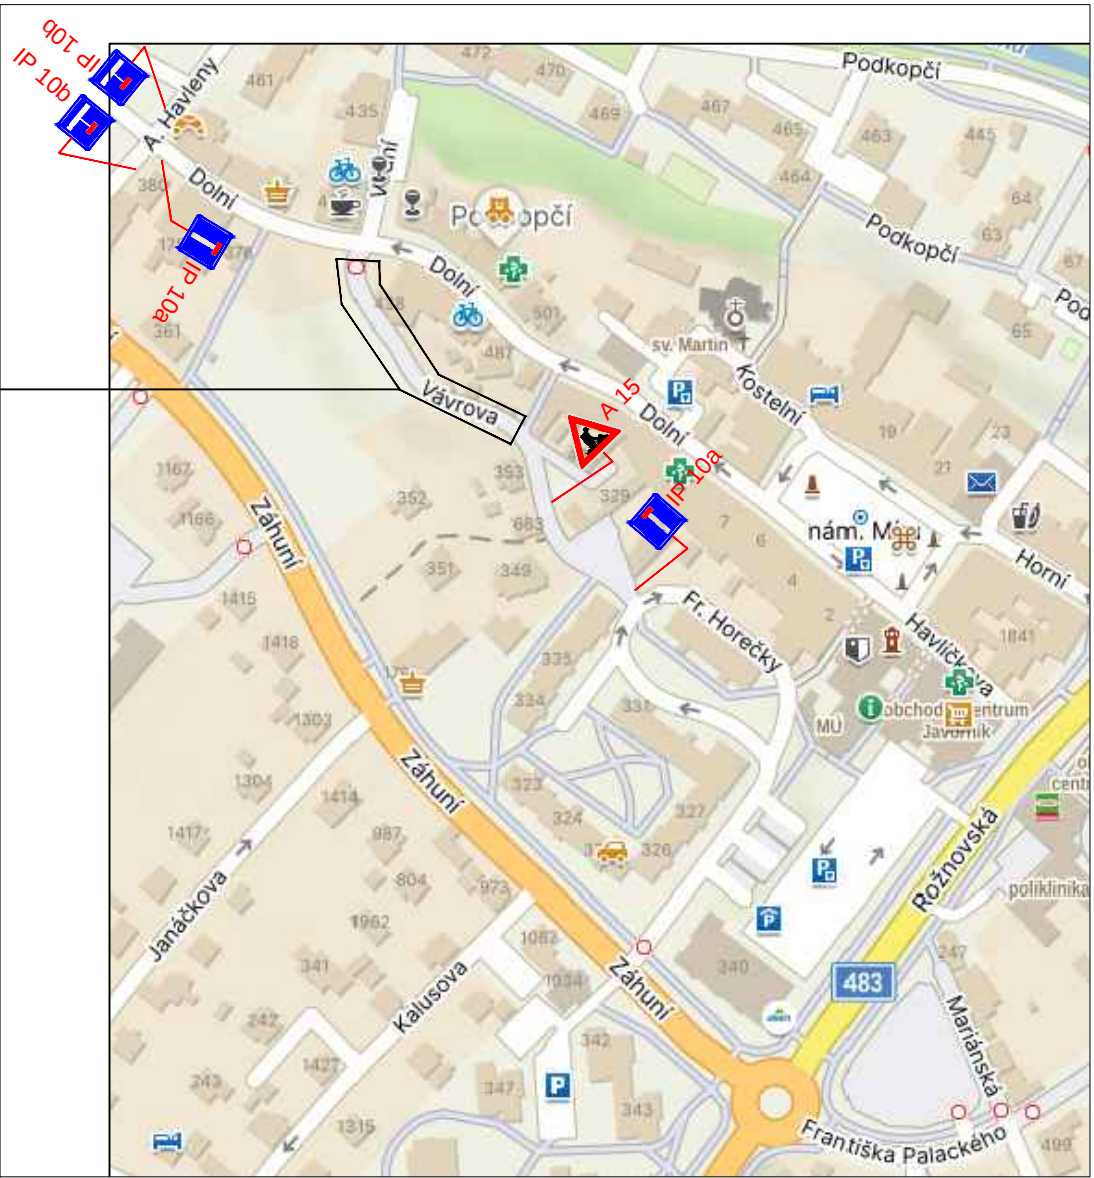


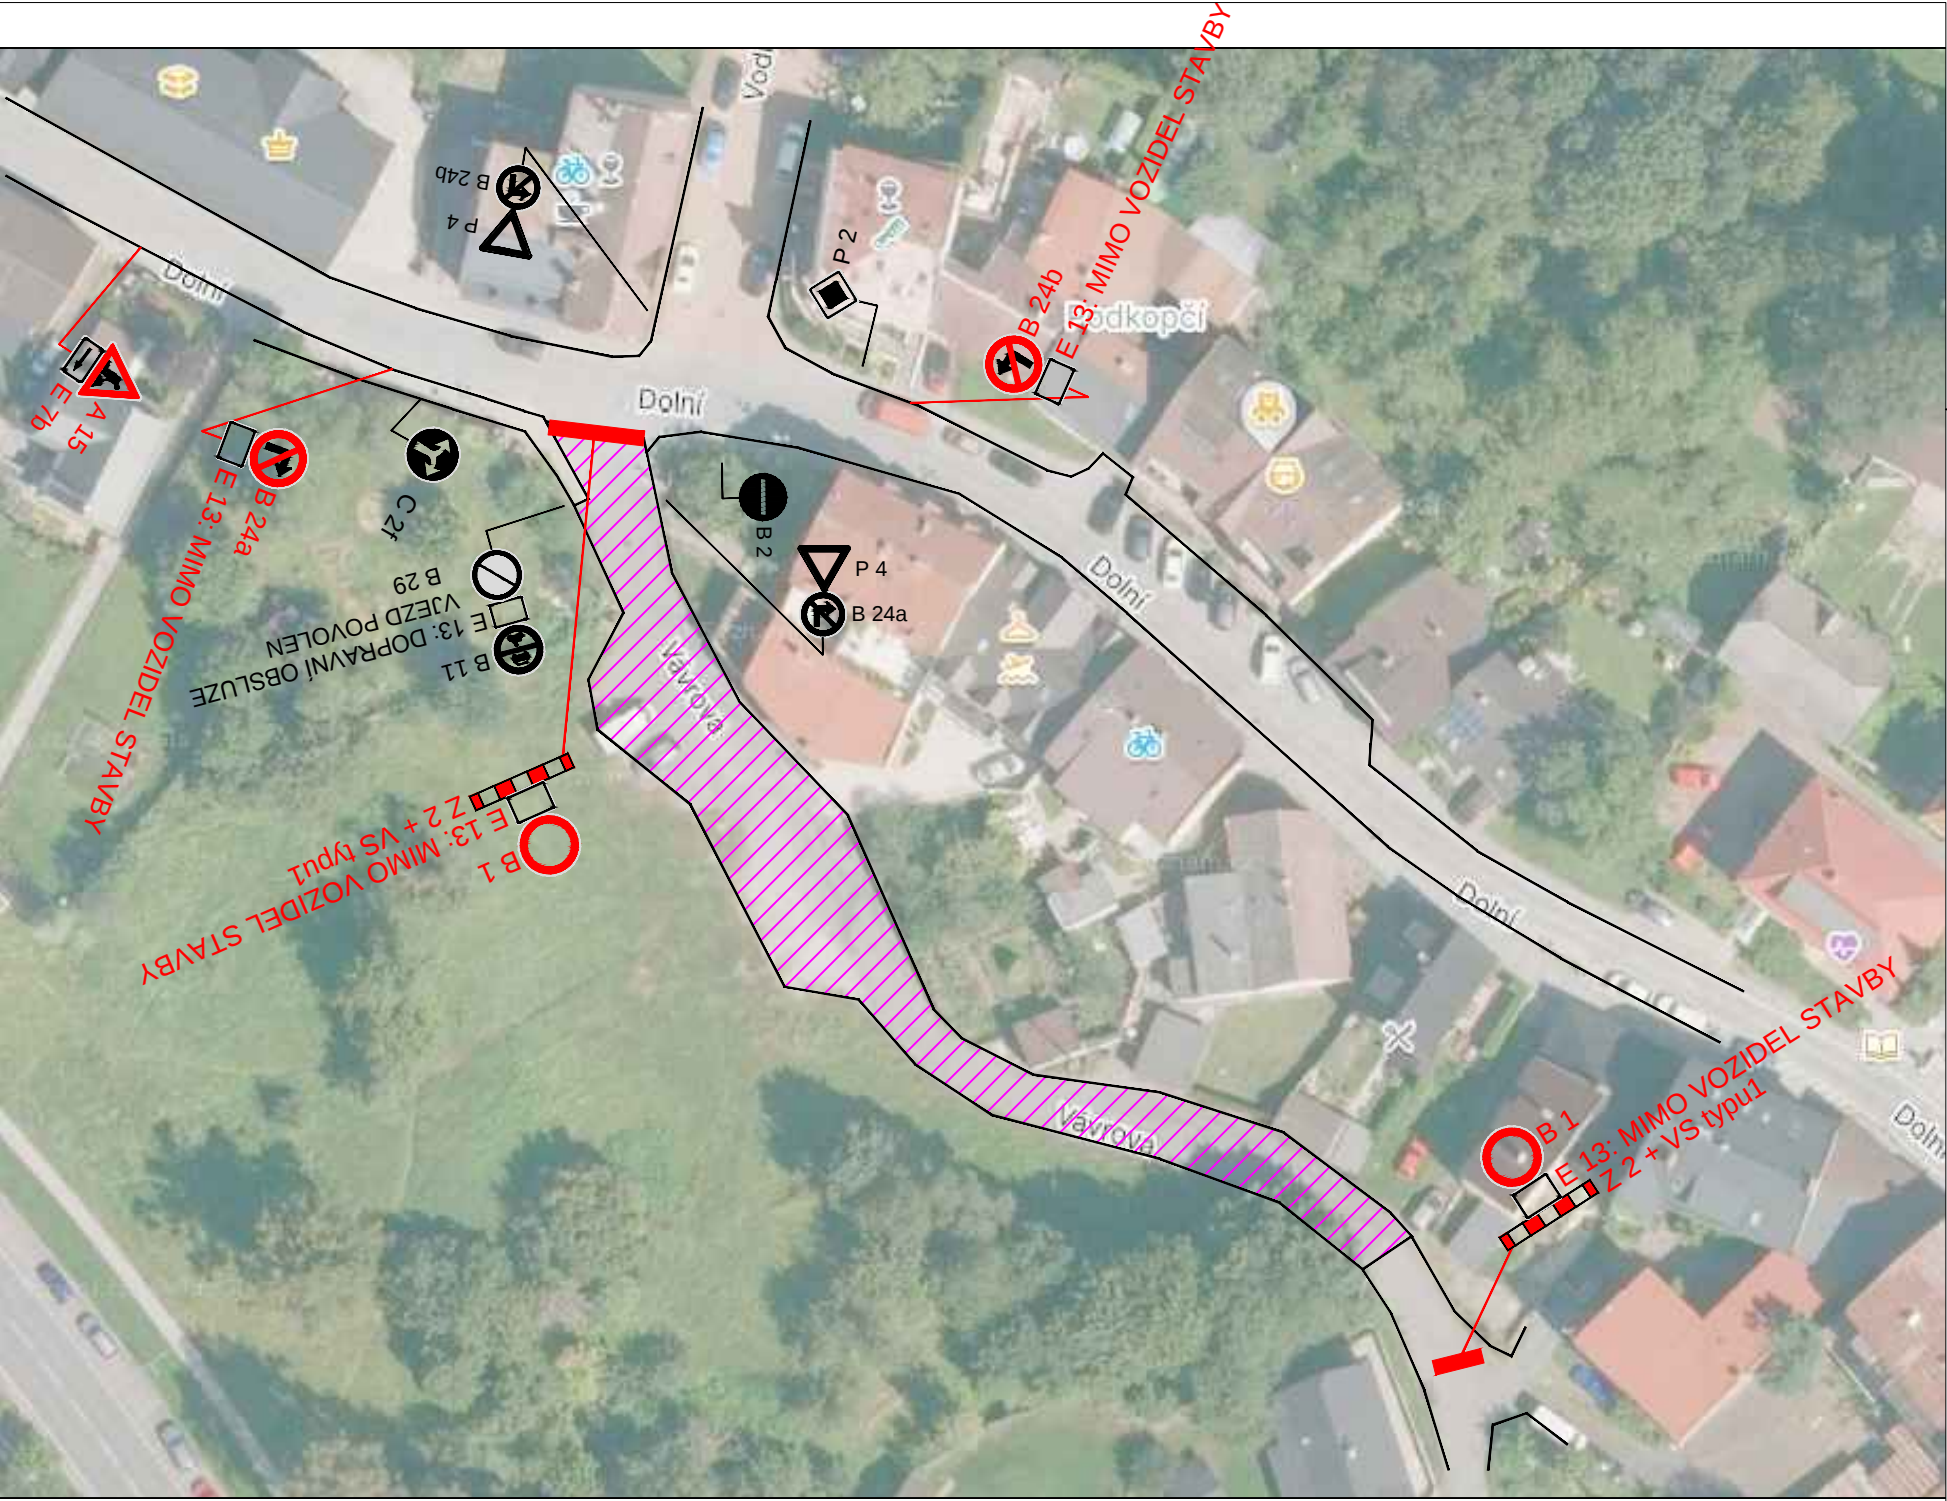

POPIS :

- PROJEKT ŘEŠÍ OPRAVU PARKOVIŠTĚ A KOMUNIKACE VE FRENŠTÁTU. NÁVRH PDZ ŘEŠÍ POKLÁDKU ASFALTU.
- NUTNÁ UZÁVÍRKA KOMUNIKACE

POZNÁMKA :

Stávající dopravní značení bylo zakresleno
v rozsahu nutném pro návrh.

LEGENDA :

 OPRAVOVANÝ ÚSEK

 NAVRŽENÉ DOPRAVNÍ ZNAČENÍ

NÁZEV : Oprava ul. Vávrova ve Frenštátu p. Radhoštěm	Davoz značky s.r.o. Bíťov 106		
	Objednatel : -		
Příloha : Návrh DIO - POKLÁDKA ASFALTU	Datum	SRPEN, 2026	Číslo 1.1
	Měřítko	-	
	Archivní číslo	-	