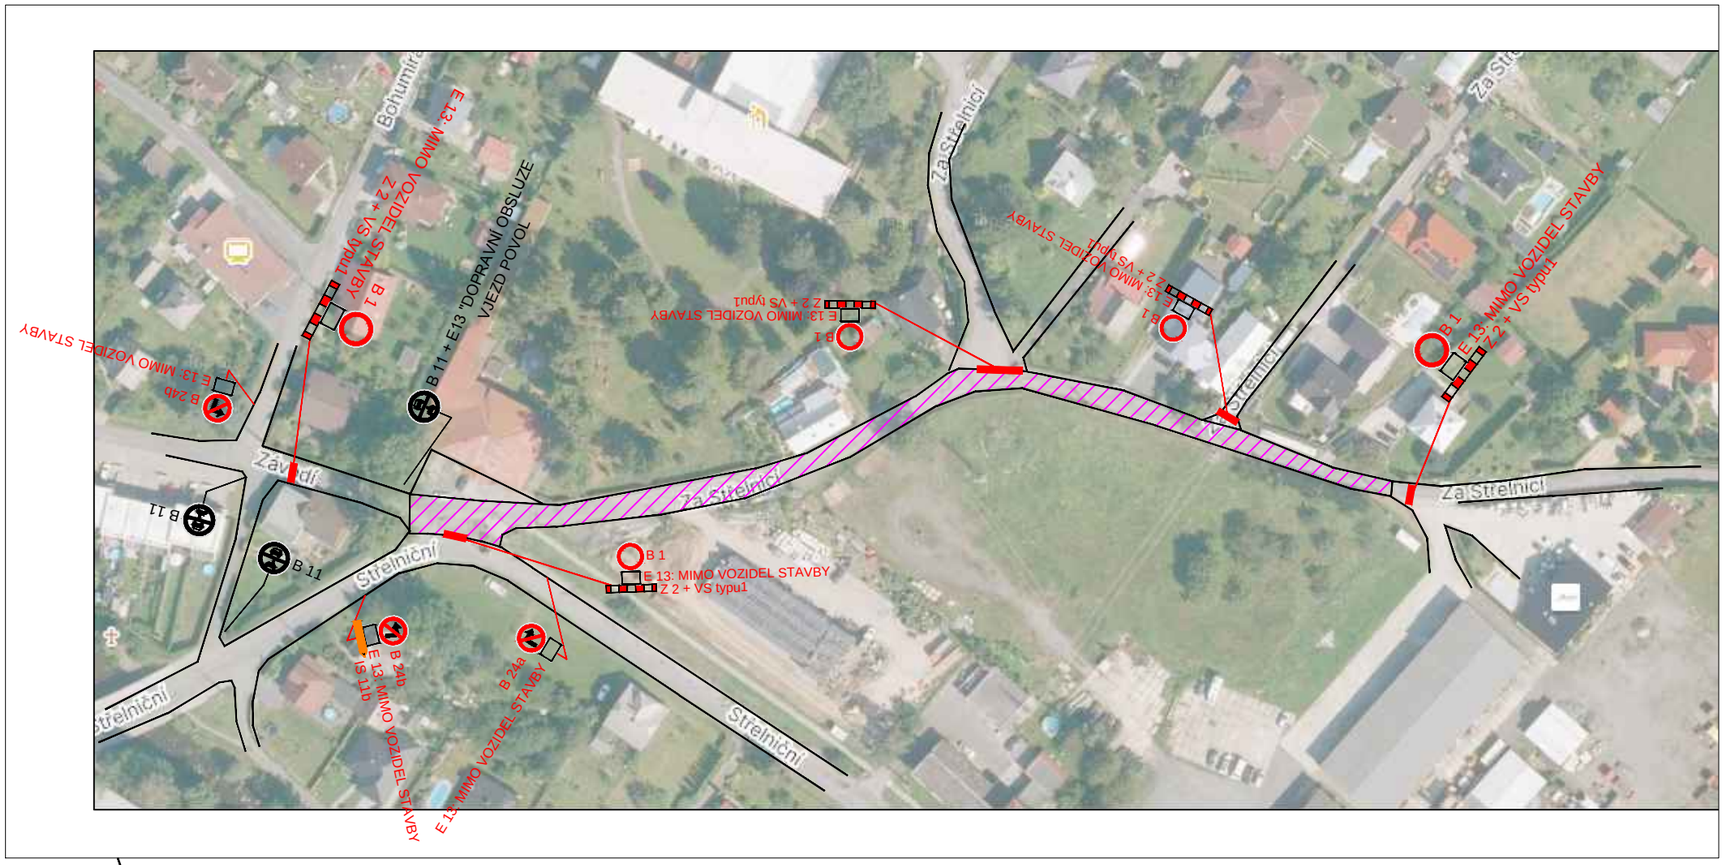

VEDENÁ OT V RÁMCI UZAVÍRKY

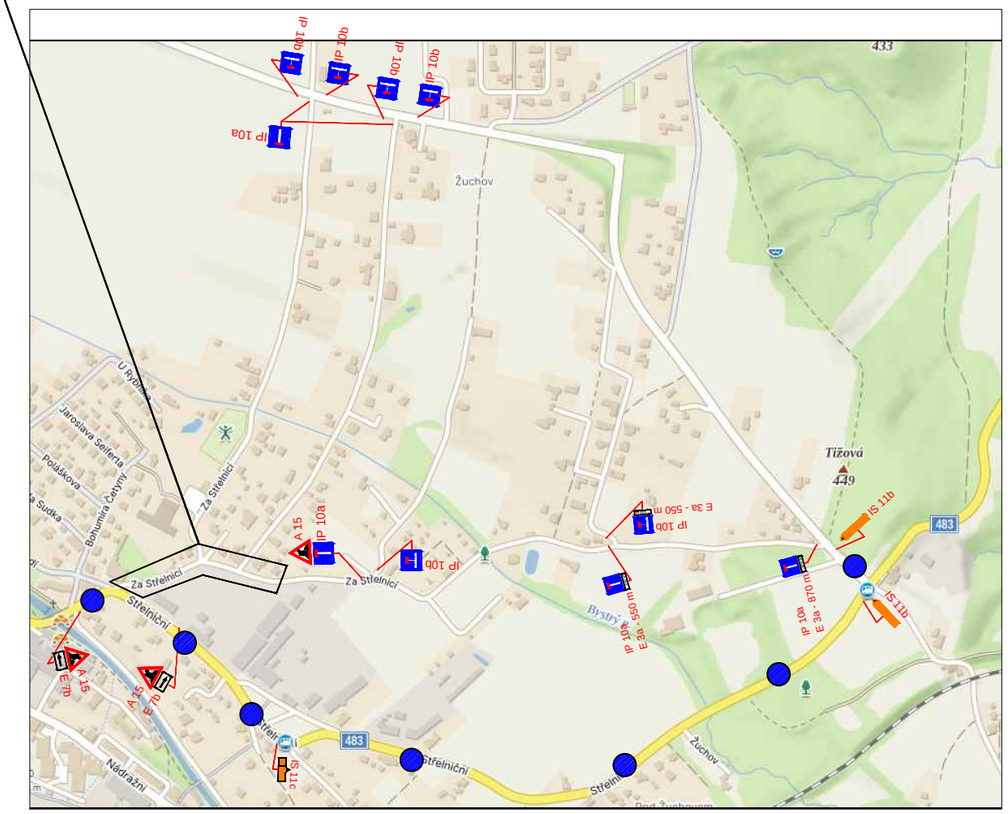

POPIS :

- PROJEKT ŘEŠÍ OPRAVU KOMUNIKACE ZA STŘELNICÍ VE FRENŠTÁTU. NÁVRH PDZ ŘEŠÍ POKLÁDKU ASFALTU.
- NUTNÁ UZAVÍRKA KOMUNIKACE S VEDENÍM OT.

LEGENDA :

- VEDENÁ OT
- OPRAVOVANÝ ÚSEK
- A 15 NAVRŽENÉ DOPRAVNÍ ZNAČENÍ

POZNÁMKA :

Stávající dopravní značení bylo zakresleno v rozsahu nutném pro návrh.

NÁZEV : Oprava ul. Za Střelnicí ve Frenštátu p. Radhoštěm	Davoz značky s.r.o. Bítov 106		
	Objednatel : -		
Příloha : Návrh DIO - POKLÁDKA ASFALTU	Datum	SRPEN, 2026	Číslo 2.1
	Měřítko	-	
	Archivní číslo	-	