
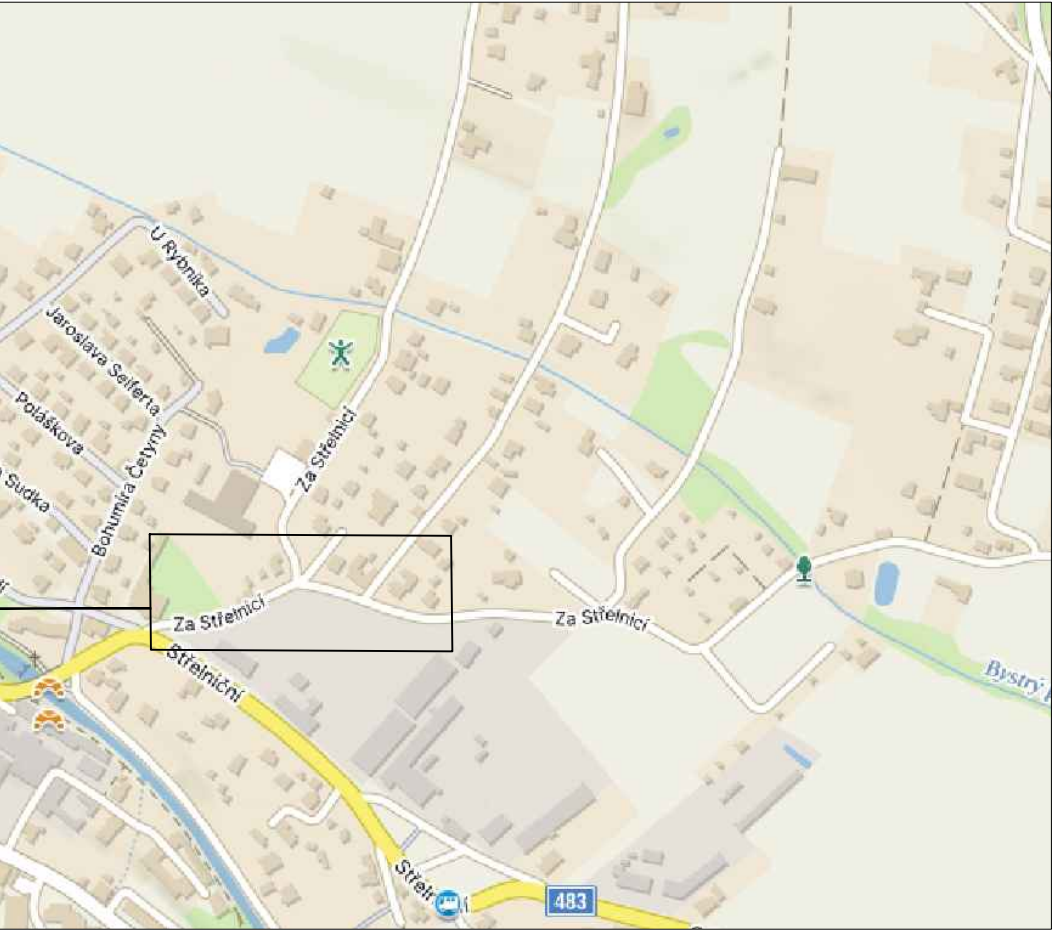


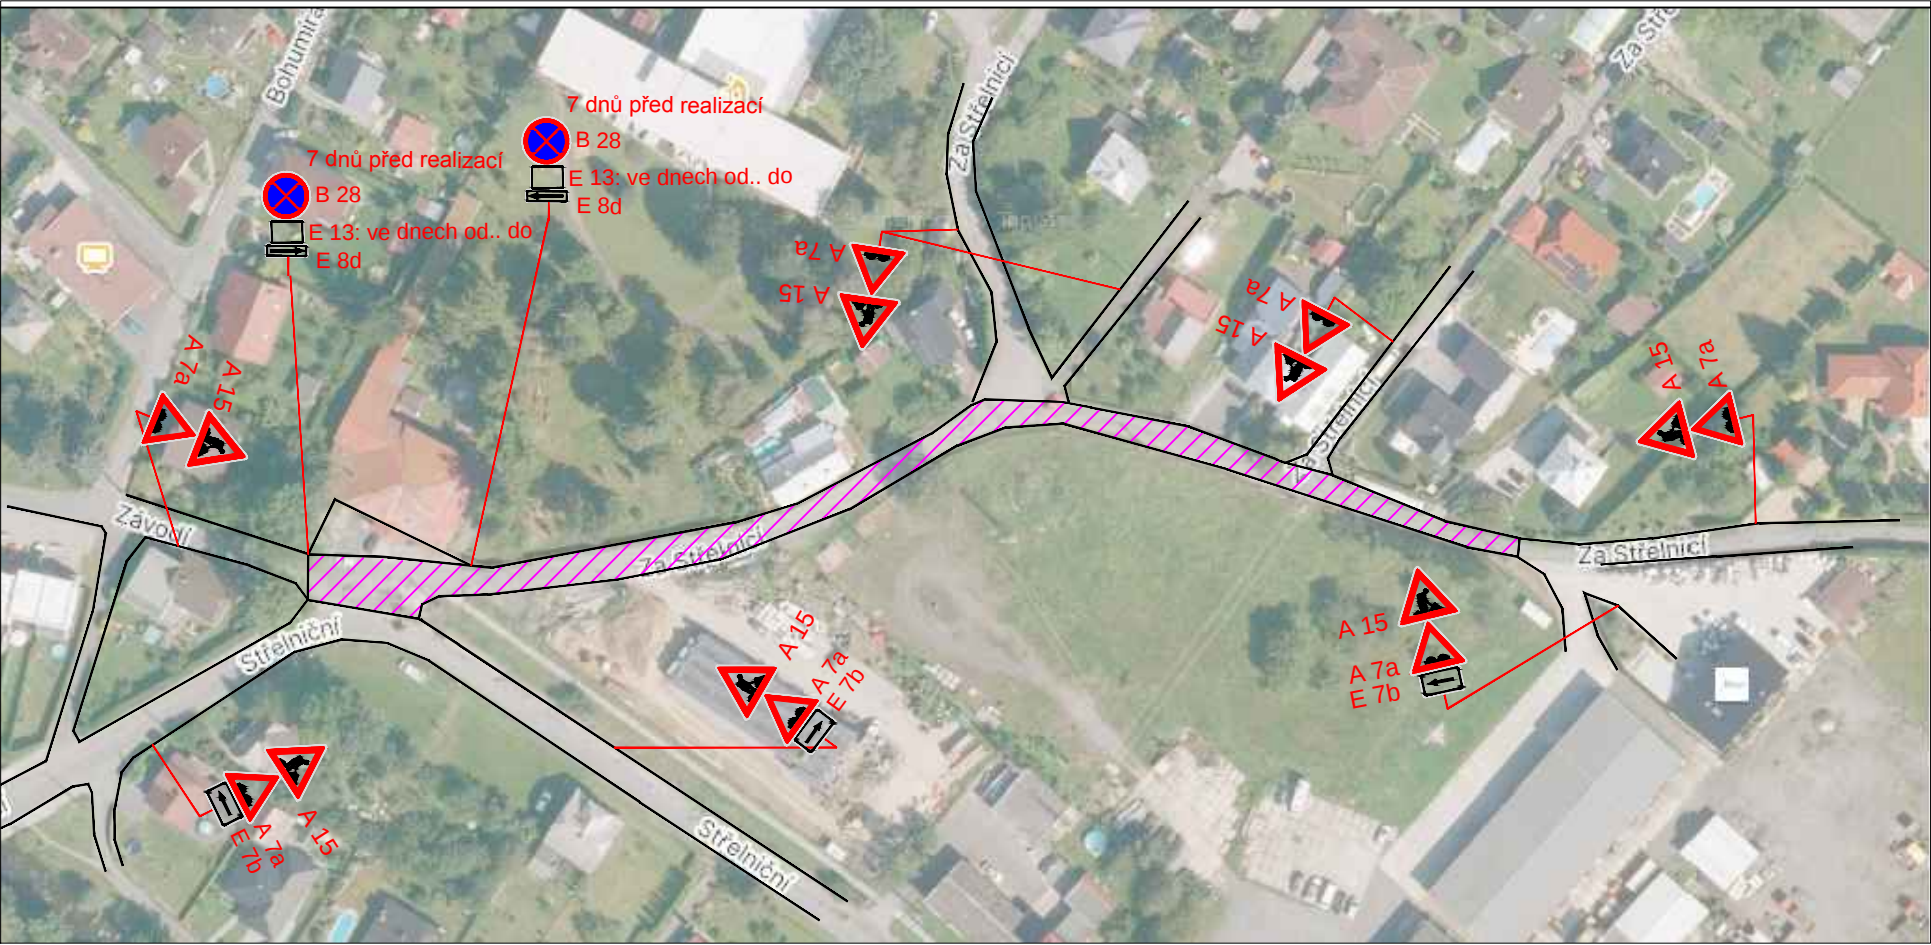

POPIS :

- PROJEKT ŘEŠÍ OPRAVU PARKOVIŠTĚ A KOMUNIKACE VE FRENŠTÁTU. NÁVRH PDZ ŘEŠÍ FRÉZOVÁNÍ KOMUNIKACE.
- PDZ B28 BUDE UMÍSTĚNO 7 DNŮ PŘED REALIZACÍ

POZNÁMKA :

Stávající dopravní značení bylo zakresleno v rozsahu nutném pro návrh.

LEGENDA :

-  OPRAVOVANÝ ÚSEK
-  NAVRŽENÉ DOPRAVNÍ ZNAČENÍ

NÁZEV :		Oprava ul. Za Střelnicí ve Frenštátu p. Radhoštěm			Davoz značky s.r.o. Bítov 106		
					Objednatel : -		
Příloha :		Datum		SRPEN, 2026		Číslo	
Návrh DIO - FRÉZOVÁNÍ KOMUNIKACE		Měřítko		-		2	
		Archivní číslo		-			