



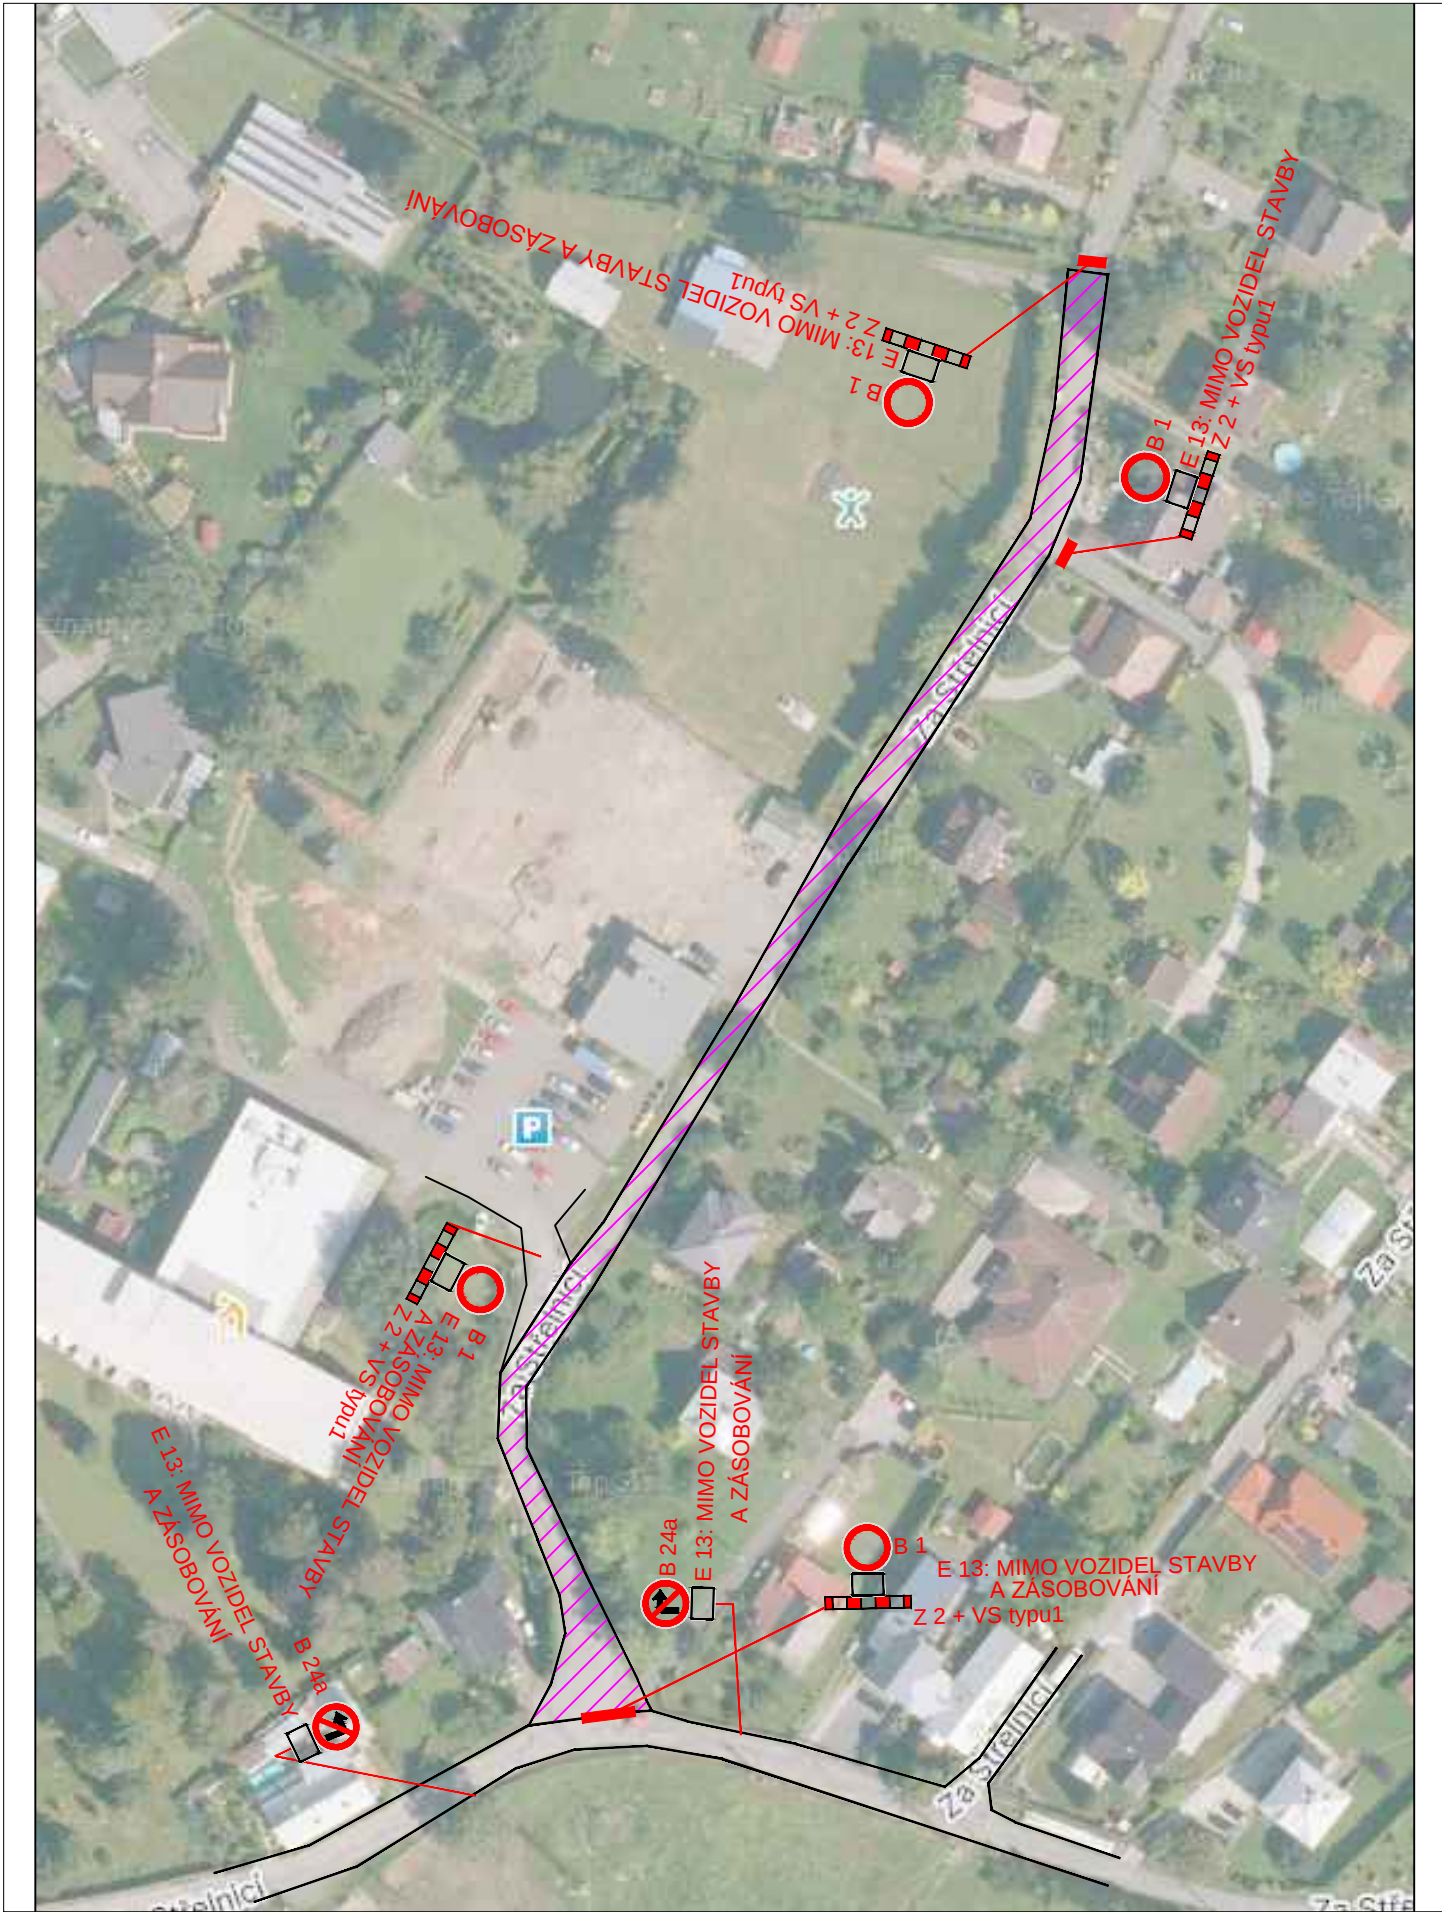

POPIS :

- PROJEKT ŘEŠÍ OPRAVU KOMUNIKACE VE FRENŠTÁTU. NÁVRH PDZ ŘEŠÍ POKLADKU ASFALTU.
- NUTNÁ UZAVÍRKA KOMUNIKACE
- IFORMACE O UZAVÍRCE BUDE SDĚLENA DOMOVU DŮCHODCŮ.

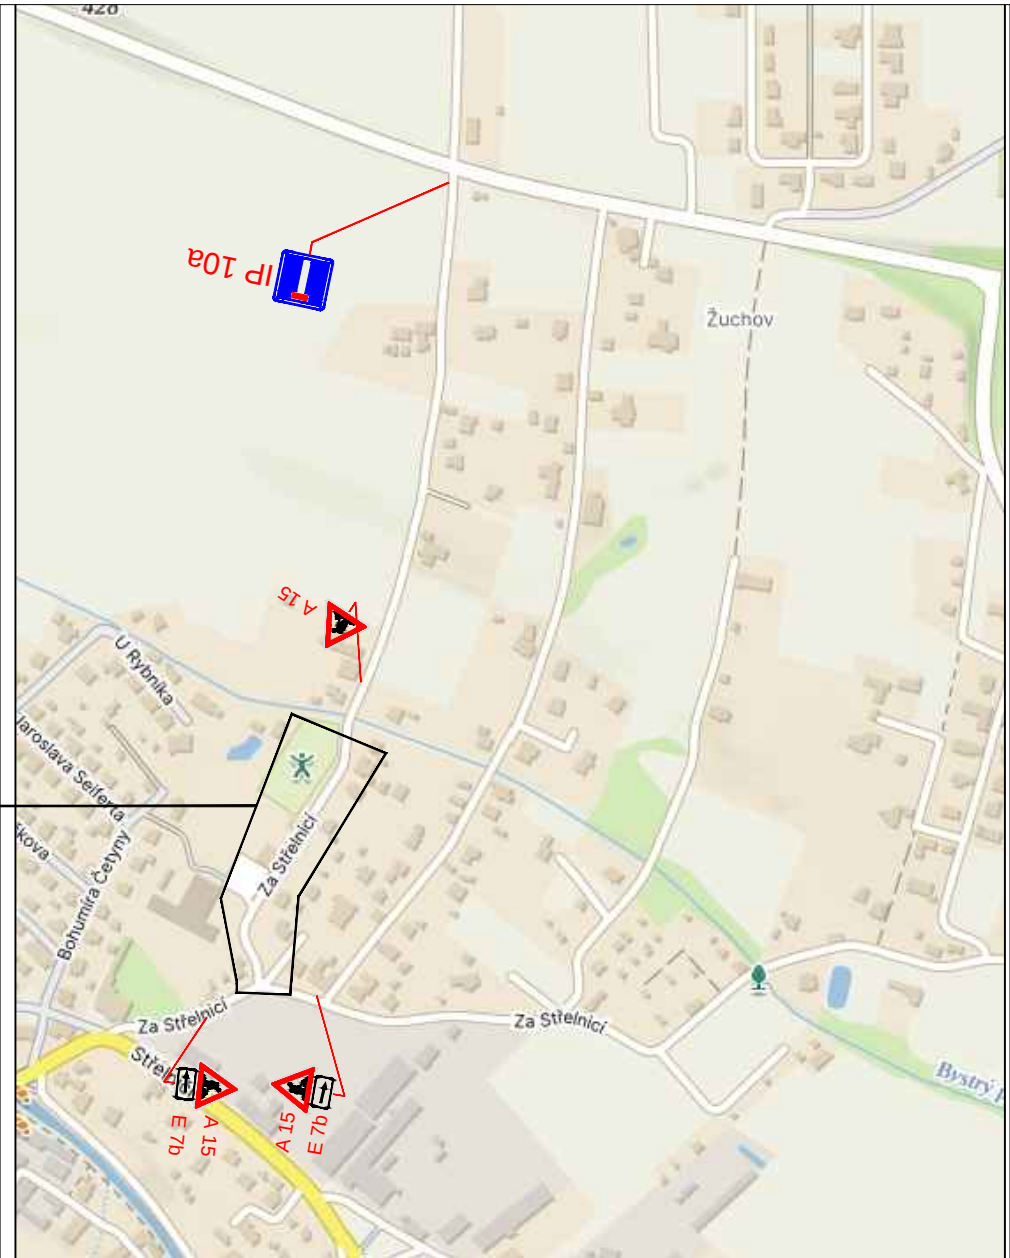

POZNÁMKA :

Stávající dopravní značení bylo zakresleno v rozsahu nutném pro návrh.

LEGENDA :

- OPRAVOVANÝ ÚSEK
- NAVŘENÉ DOPRAVNÍ ZNAČENÍ

NÁZEV : Oprava ul. Za Střelnicí (boční) ve Frenštátu p. Radhoštěm	Davoz značky s.r.o. Bítov 106		
	Objednatel : -		
Příloha : Návrh DIO - POKLÁDKA ASFALTU	Datum	SRPEN, 2026	Číslo 3.1
	Měřítko	-	
	Archivní číslo	-	