




POPIS :

- PROJEKT ŘEŠÍ OPRAVU PARKOVIŠTĚ A KOMUNIKACE VE FRENŠTÁTU. NÁVRH PDZ ŘEŠÍ FRÉZOVÁNÍ KOMUNIKACE.
- PDZ B28 BUDE UMÍSTĚNO 7 DNŮ PŘED REALIZACÍ

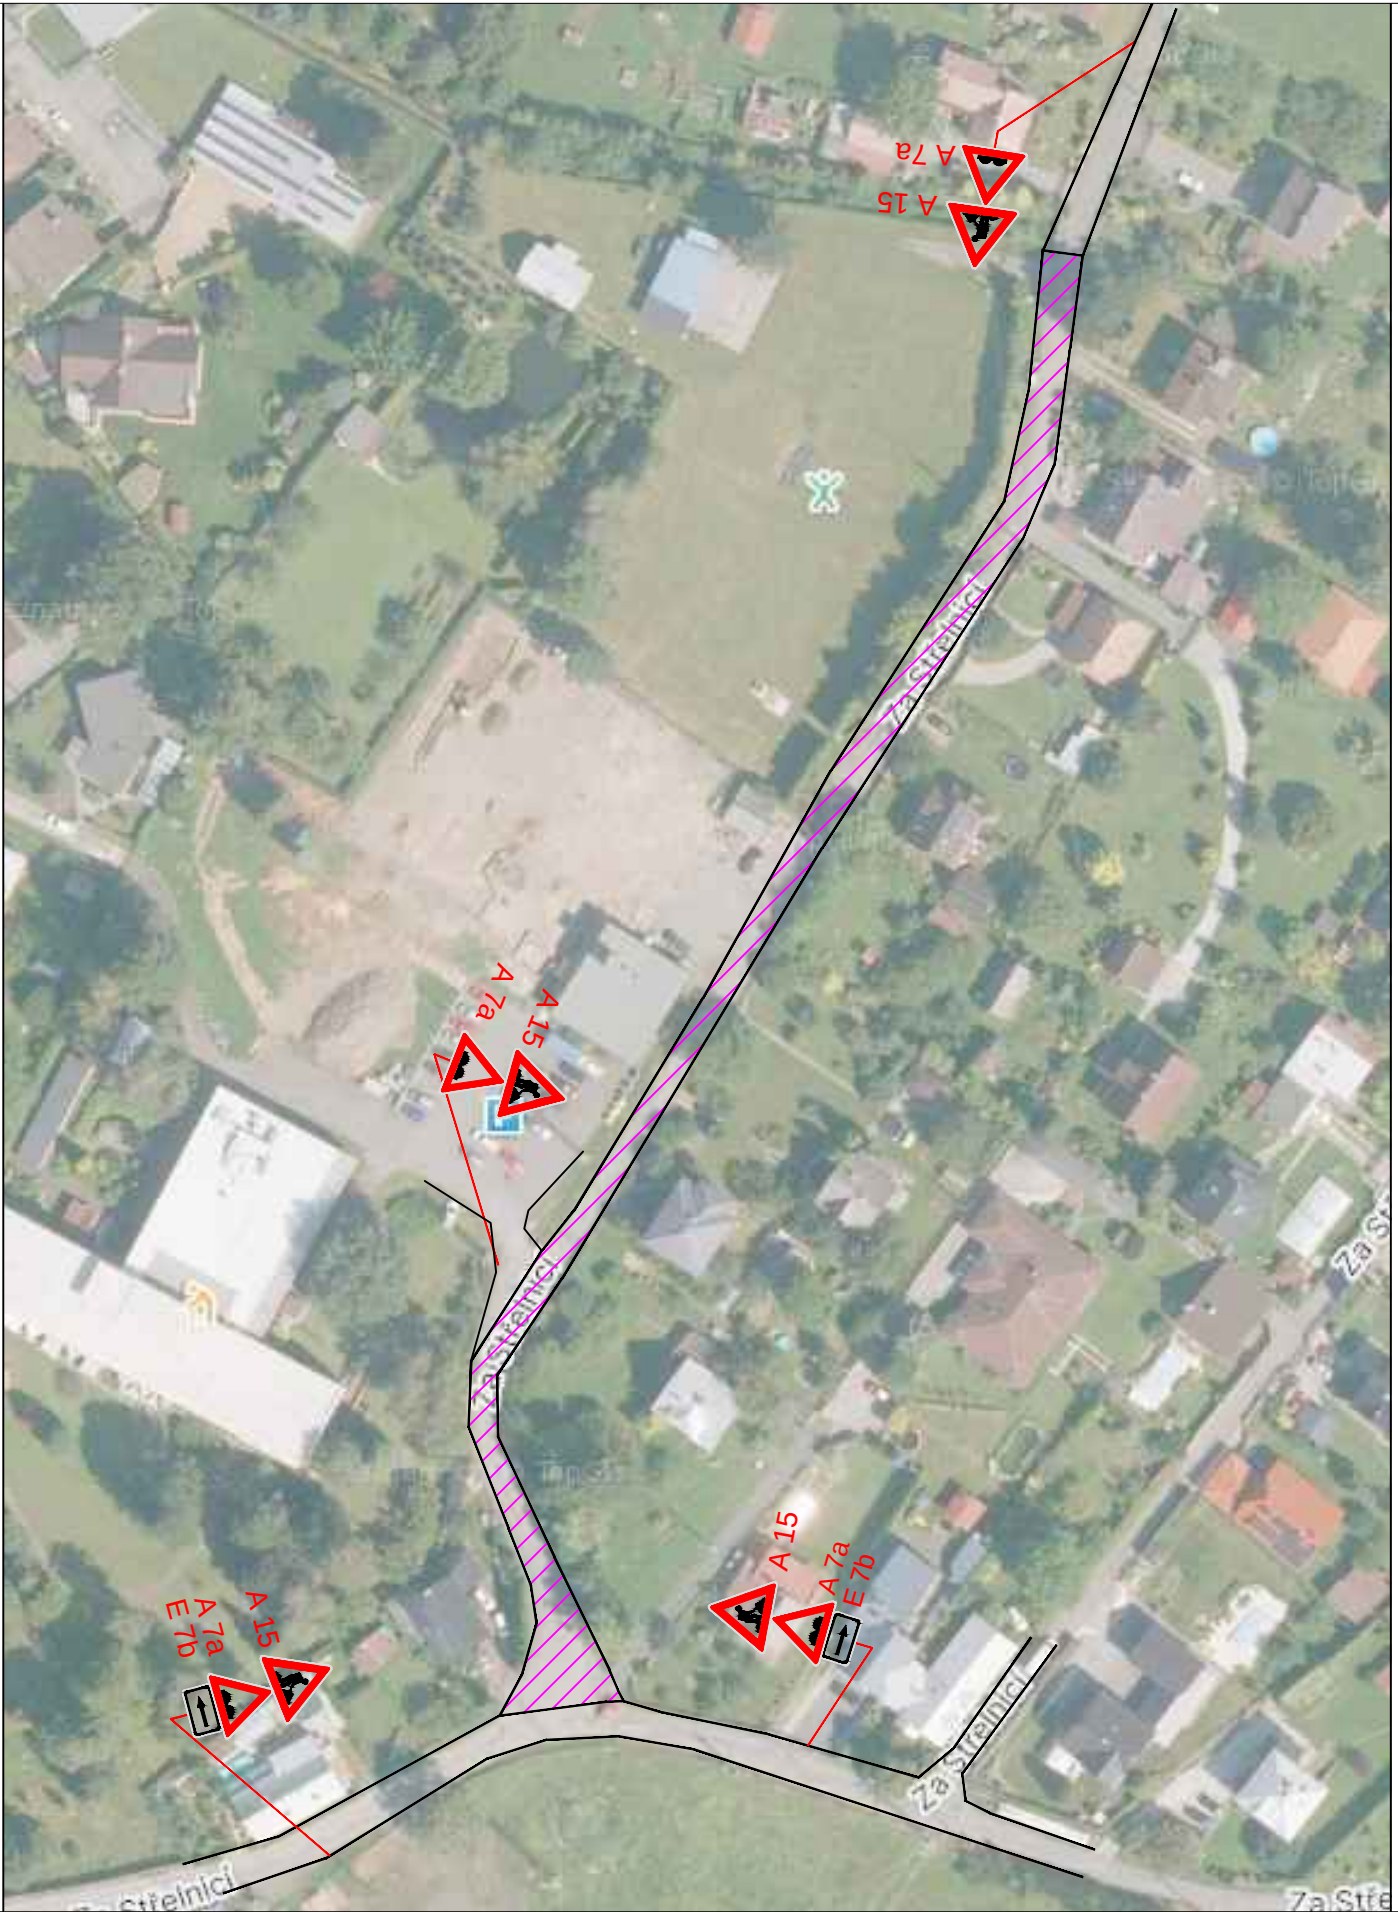

POZNÁMKA :

Stávající dopravní značení bylo zakresleno v rozsahu nutném pro návrh.

LEGENDA :

- OPRAVOVANÝ ÚSEK
- NAVŘZENÉ DOPRAVNÍ ZNAČENÍ

NÁZEV : Oprava ul. Za Střelnici (boční) ve Frenštátu p. Radhoštěm	Davoz značky s.r.o. Bítov 106		
	Objednatel : -		
Příloha : Návrh DIO - FRÉZOVÁNÍ KOMUNIKACE	Datum	SRPEN, 2026	Číslo 3
	Měřítko	-	
	Archivní číslo	-	