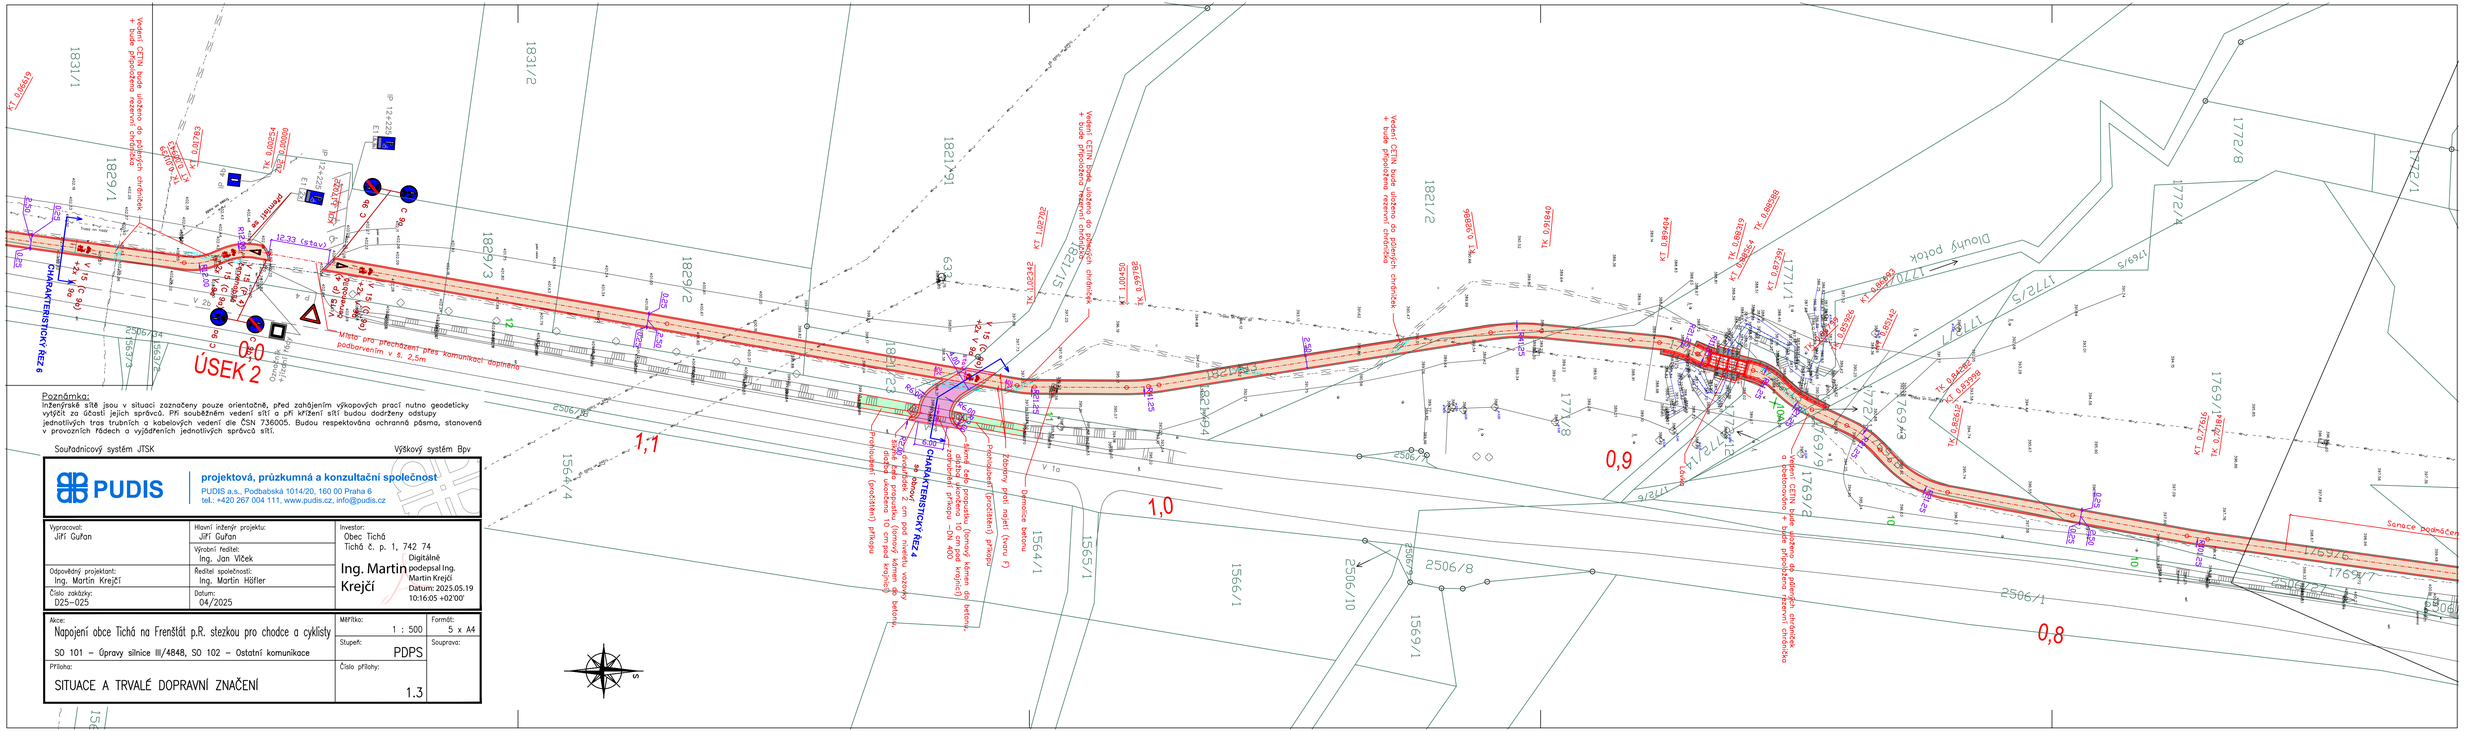

ÚSEK 2
0,0
1,1
1,0
0,9
0,8
CHARAKTERISTICKÝ ŘEZ 6
CHARAKTERISTICKÝ ŘEZ 4
Místo pro přecházení přes komunikaci doplněno podsvícením v š. 2,5m
Vodorovné DZ 104 - 12,33 (stáv.)
Vodorovné DZ 104 - 12,33 (stáv.)
Vodorovné DZ 104 - 12,33 (stáv.)