


I/58 Frenštát pod Radhoštěm - Vlčovice

M 1:5000

Rozsah: km 1.55000 - km 6.35542

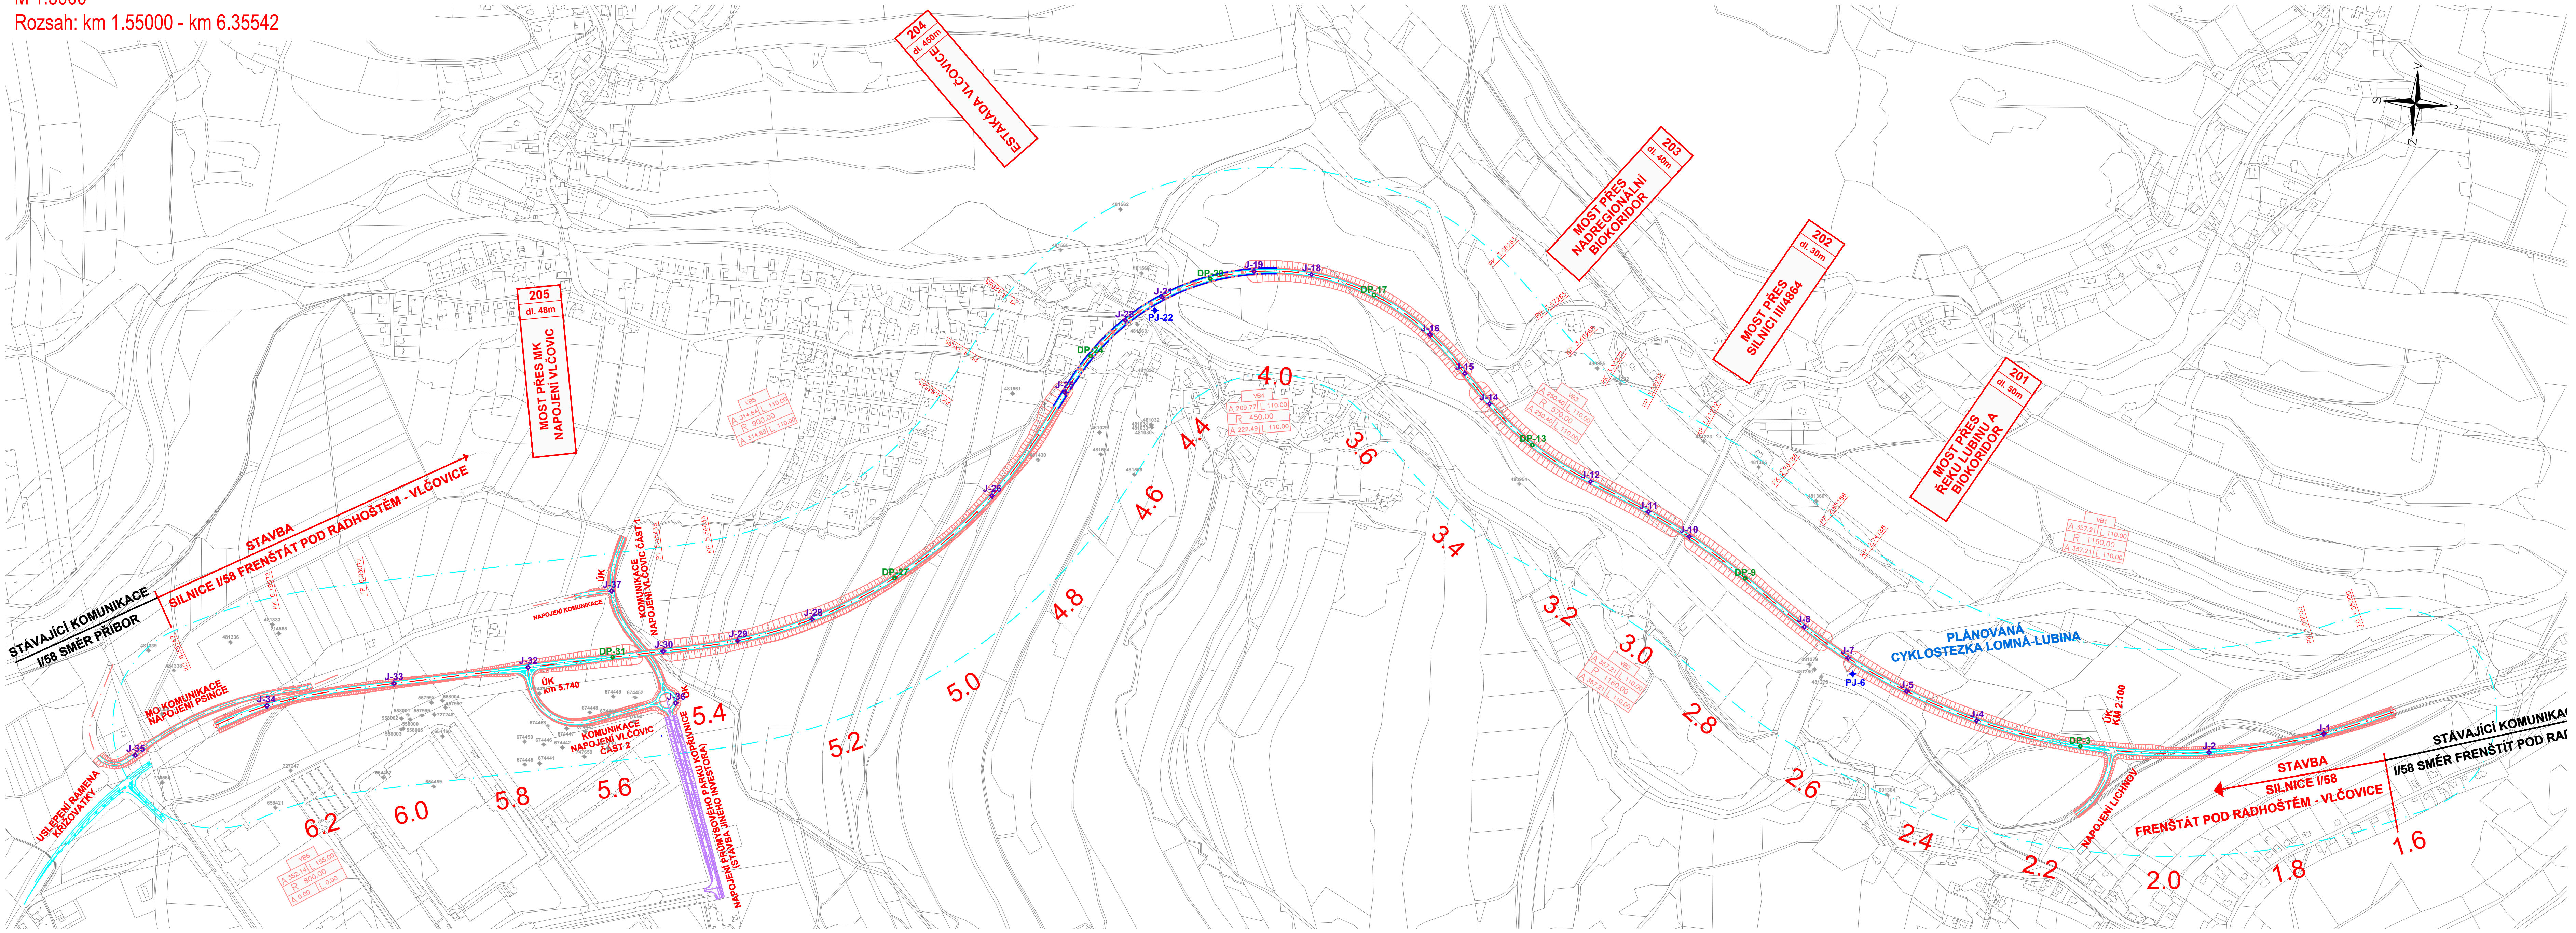

- LEGENDA
- Hranice zájmového území
 - J-23 Projektovaný jádrový vrt
 - DP-24 Projektovaná sonda dynamické penetrace
 - PJ-22 Projektovaný vystrojený vrt
 - 481560 Archivní vrt (databáze ČGS)
 - Geofyzikální profily v km 4.011 - 4.541

KRESLIL:	G-Consult, spol. s r.o.	ODP. ŘEŠITEL:	Ing. Ivo Křístek	
ZPRACOVAL:	G-Consult, spol. s r.o.	KONTROLA:	Ing. Dáša Ptáková	
OBJEDNATEL:	Reditelství sínice a dárců ČR	INVESTOR:	Reditelství sínice a dárců ČR	INSEF s.r.o. Lučemburská 7, 130 00 Praha 3 Číslo účtu: 21010139002
STAVBA:	100 - I/58 Frenštát pod Radhoštěm - Vlčovice	ÚČEL:	RDS	
ZAKÁZKA:	Realizační dokumentace předběžného GTP	FORMÁT:	DATUM: 10.2021	
OBSAH PRÍLOHY:		MEŘITKO:	1:5000	
		ČÍSLO PRÍLOHY:	1	