



# SITUACE PŘECHODNÉHO DOPRAVNÍHO ZNAČENÍ

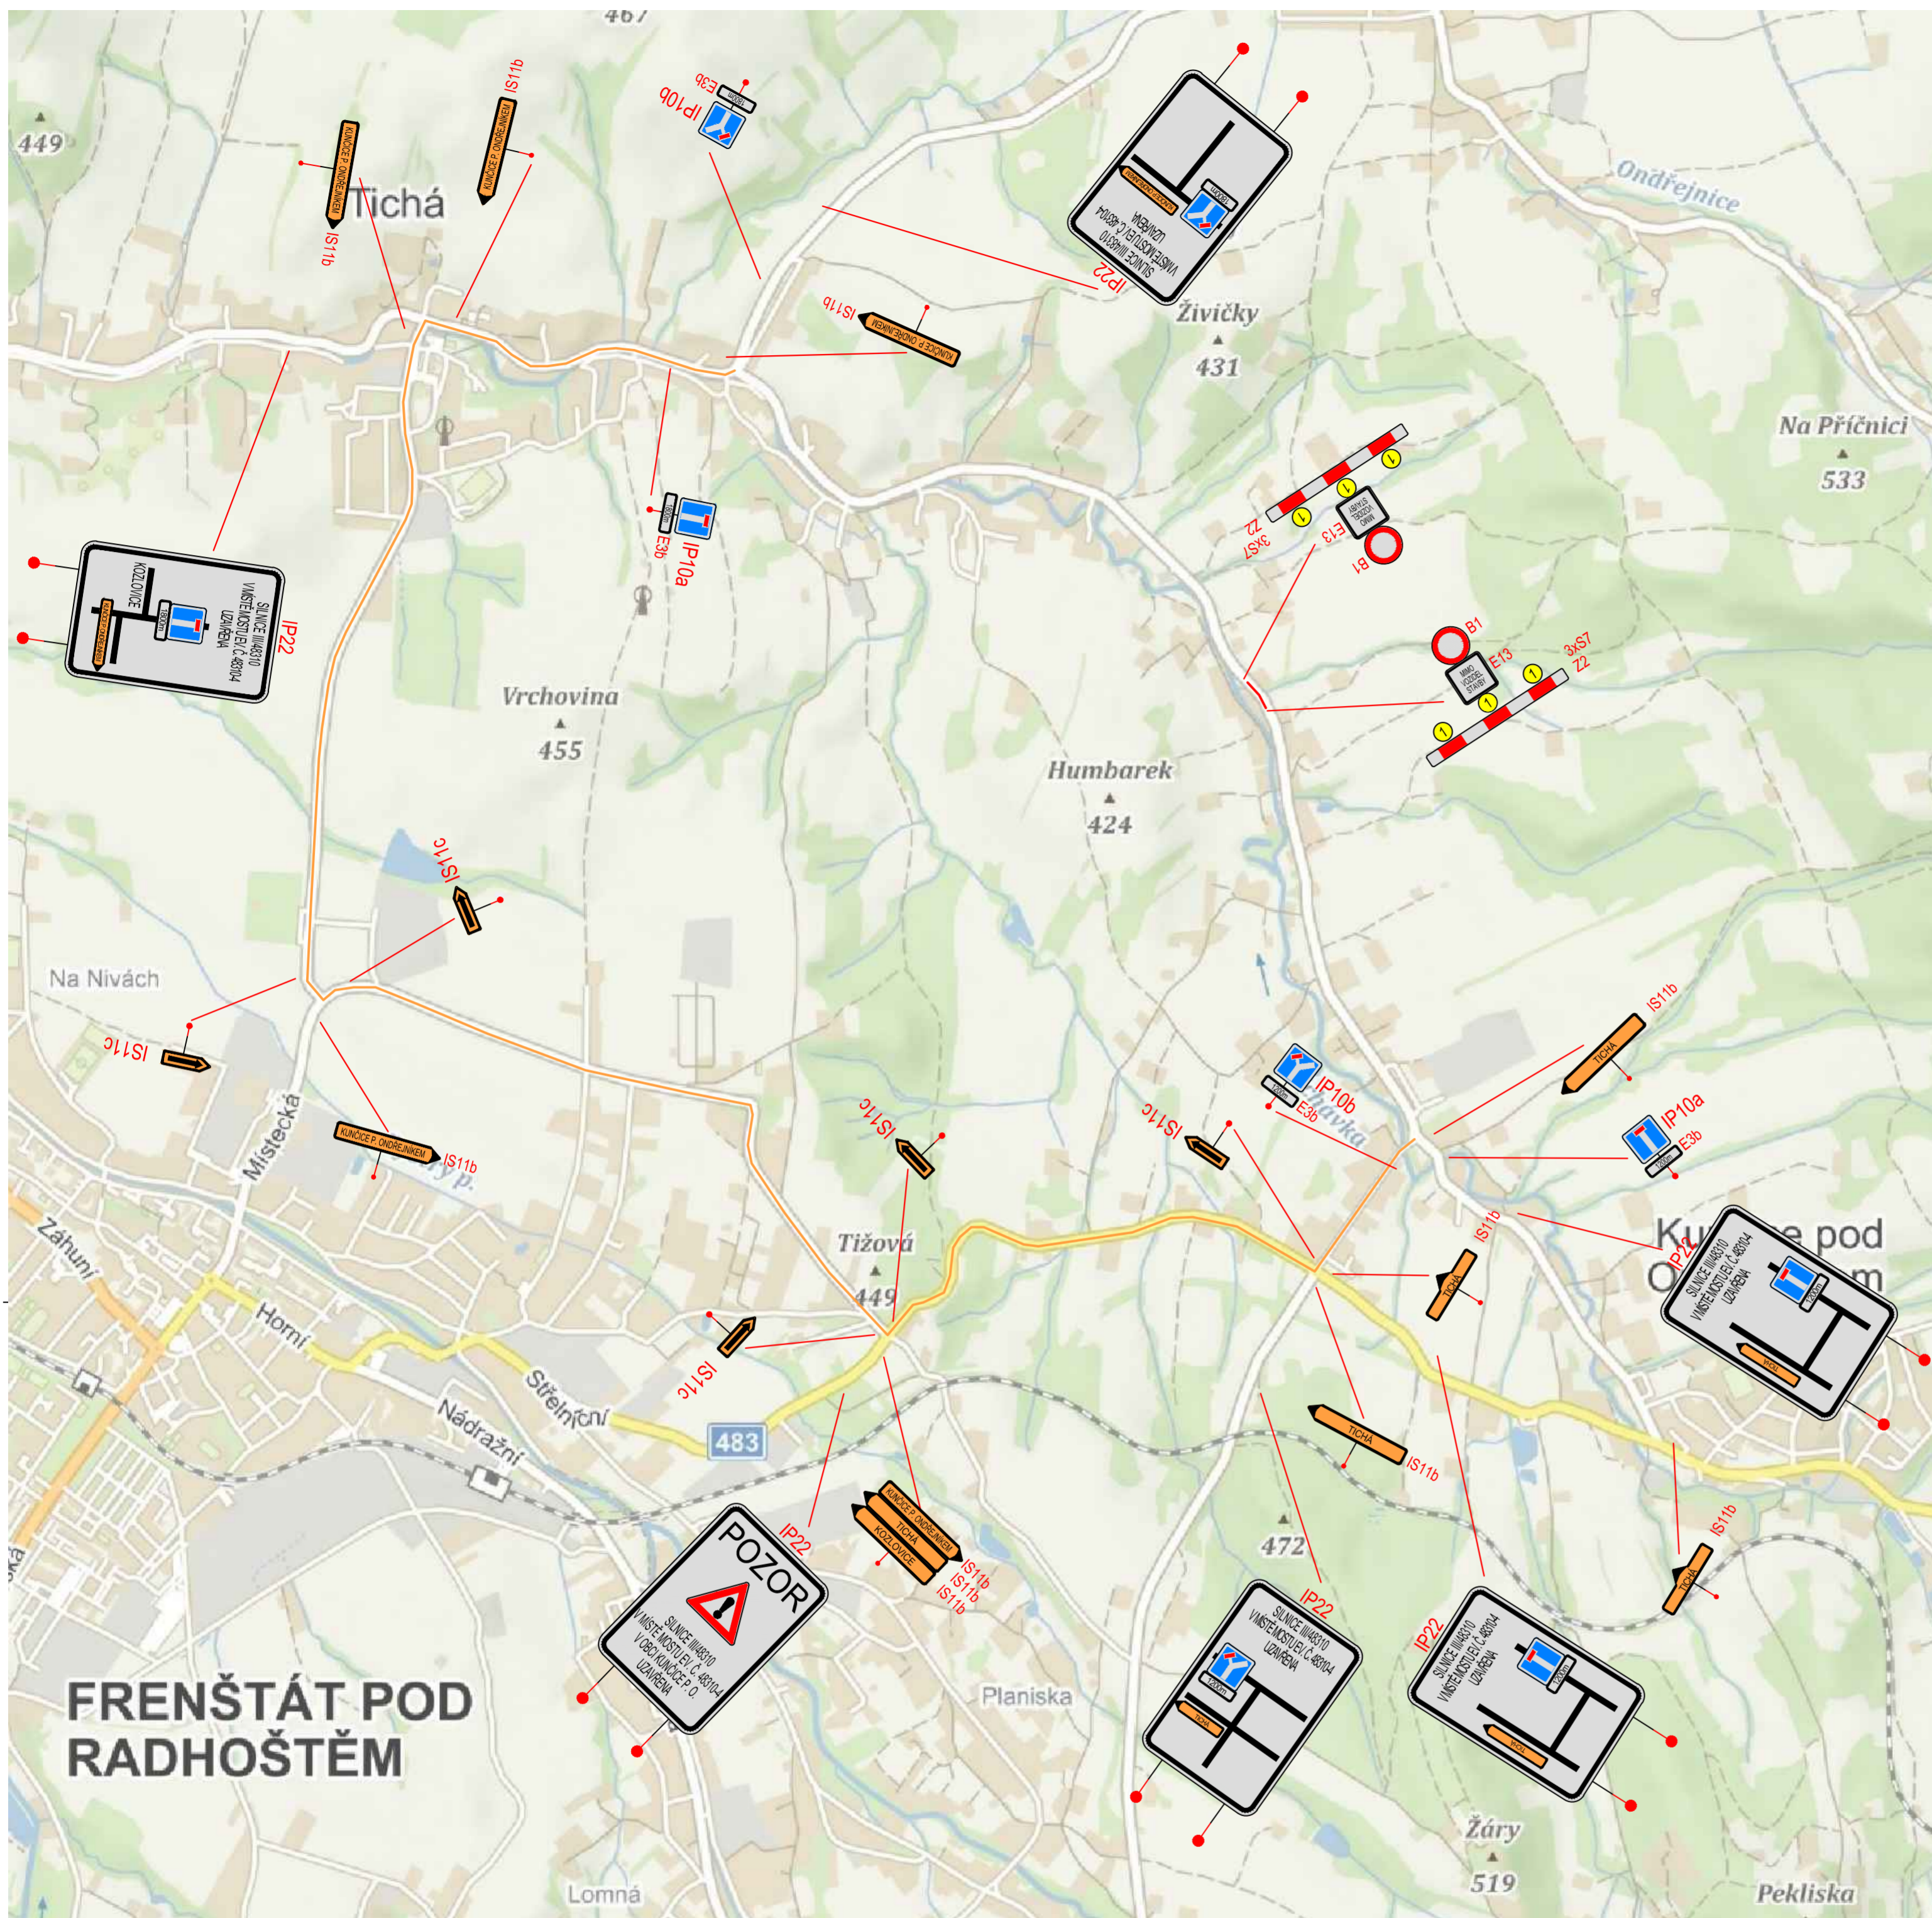

**FRENŠTÁT POD  
RADHOŠTĚM**

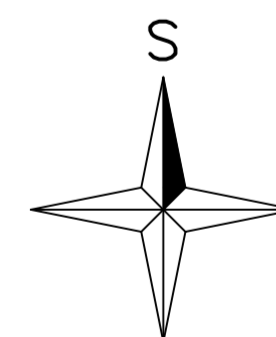

STAVBA: MOST EV. Č. 48310-4 KUNČICE POD ONDŘEJNÍKEM

DOBA OMEZENÍ: cca 3-4 MĚSÍCE

— ZAVŘENÝ ÚSEK SILNICE V MÍSTĚ MOSTU EV. Č. 48310-4 PRO VEŠKEROU DOPRAVU, MIMO VOZIDEL STAVBY

— OBJÍZDNÁ TRASA, DÉLKA OBJÍZDNÉ TRASY: cca 6,8km

HLAVNÍ PROJEKTANT <b>MSS-projekt s.r.o.</b> FAKTURAČNÍ ADRESA: PRAHA 4, MICHLE, MICHELSKÁ 580/63 PSČ 14100 ADRESA: ŽERŮTIHOVA 992, 755 01 VSETÍN TEL.: +420 571 14 15 366 IČ: 26849836 DIČ: CZ26849836		INVESTOR SSMŠK, středisko FM Horymírova 2287 738 33 Frydek - Místek		
HLAVNÍ INŽENÝR PROJEKTU	Bc. PETR JŮRICA	PROFESE		
HLAVNÍ PROJEKTANT	ING. MARTIN MYNÁŘÍK			
VYPRACOVAL	Bc. PETR JŮRICA			
KONTROLOVAL	ING. MARTIN MYNÁŘÍK			
MÍSTO STAVBY	KUNČICE POD ONDŘEJNÍKEM			
NÁZEV STAVBY	Rekonstrukce mostu ev. č. 48310-4		STUPEŇ	POPS
	v obci Kunčice p. O.		DATUM	03/2020
NÁZEV PROJEKTOVÉ ČÁSTI	C - SITUÁČNÍ VÝKRESY		FORMÁT	6x44
NÁZEV ČÁSTI			MĚŘÍTKO	-
NÁZEV ČÁSTI OBJEKTŮ			Č. ZAKÁZKY	-
NÁZEV OBJEKTU			ČÁST	OBJEKT
			C	-
NÁZEV PŘÍLOHY	SITUACE PŘECHODNÉHO DOPRAVNÍHO ZNAČENÍ		Č.	EPŘÍLOHY
			-	C.04