


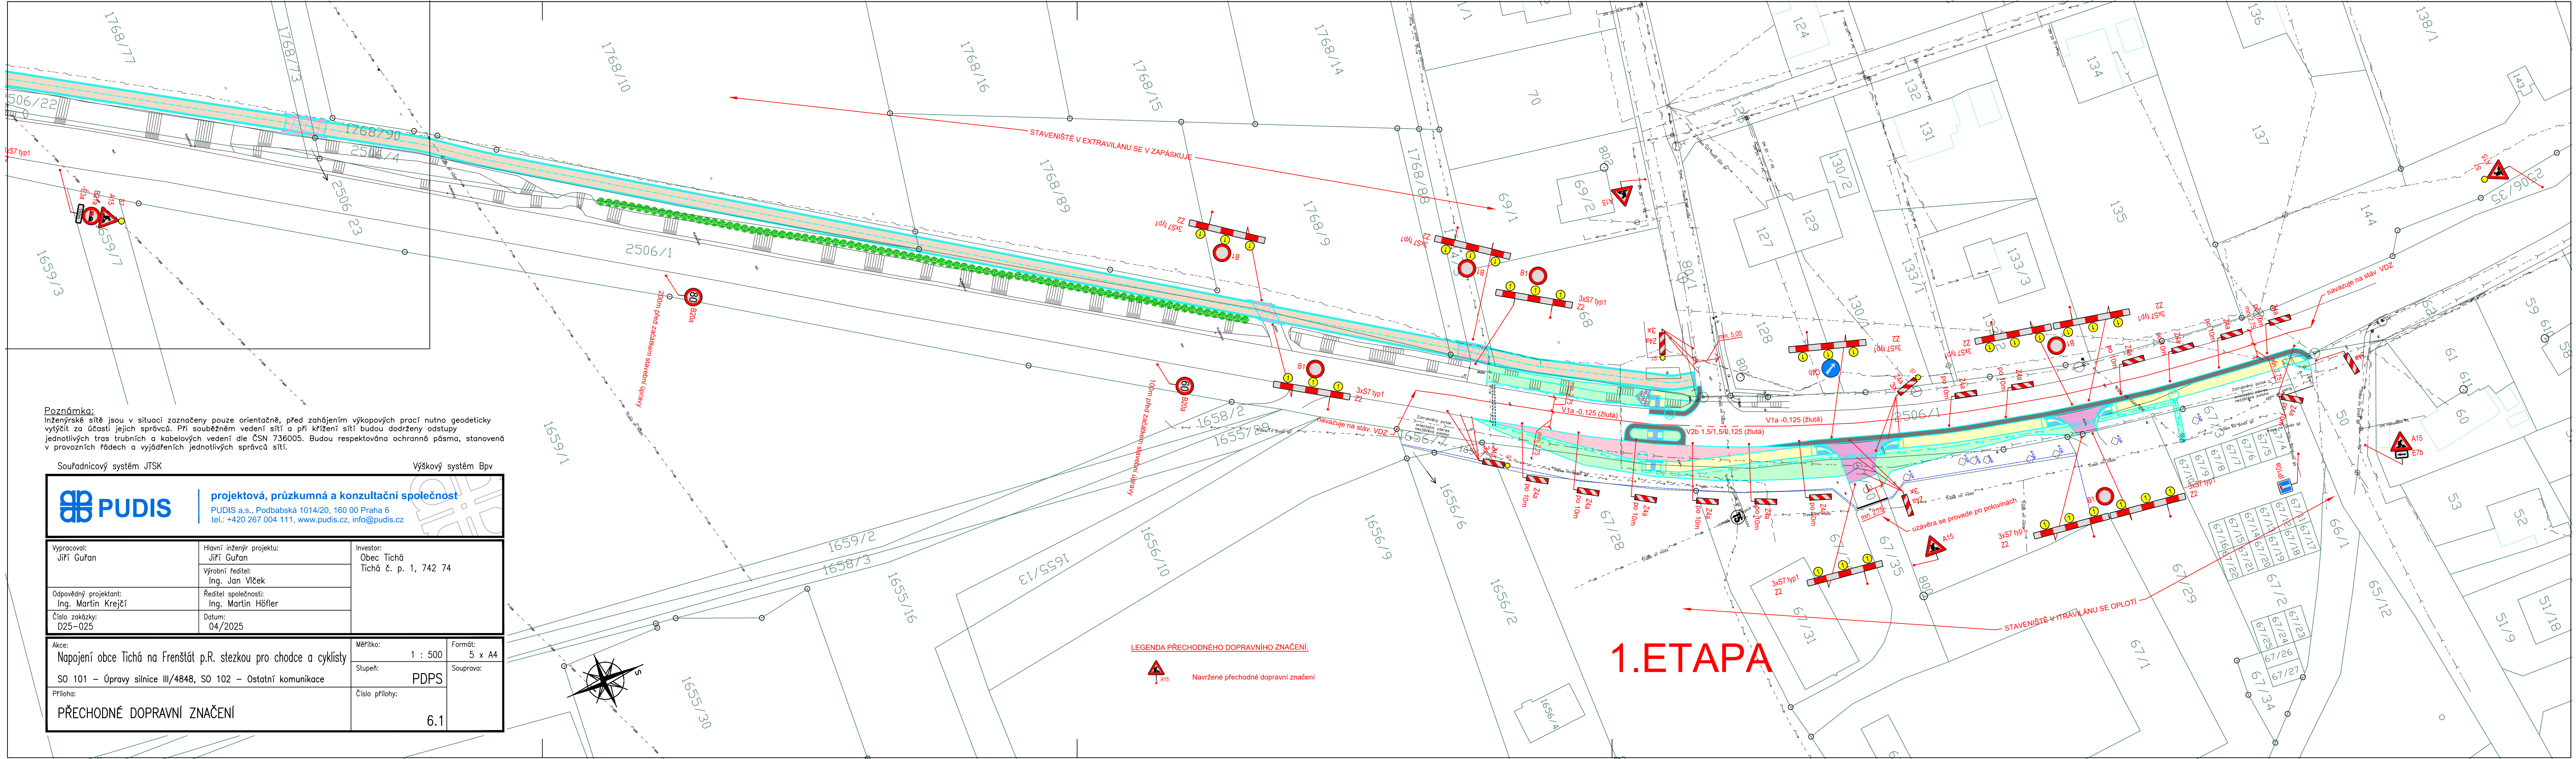

Poznámka:
Inženýrské sítě jsou v situaci zaznačeny pouze orientačně, před zahájením výkopových prací nutno geodeticky vytyčit za účasti jejich správců. Při souběžném vedení sítí a při křížení sítí budou dodrženy odstupy jednotlivých tras trubních a kabelových vedení dle ČSN 736005. Budou respektována ochranná pásma, stanovená v provozních řádech a vyjádřeních jednotlivých správců sítí.

Souřadnicový systém JTSK Výškový systém Bpv

PUDIS projektová, průzkumná a konzultační společnost			
PUDIS a.s., Podbabská 1014/20, 160 00 Praha 6 tel.: +420 267 004 111, www.pudis.cz, info@pudis.cz			
Vypracoval: Jiří Guřan	Hlavní inženýr projektu: Jiří Guřan	Investor: Obec Tichá Tichá č. p. 1, 742 74	
Odpovědný projektant: Ing. Martin Krejčí	Výrobní ředitel: Ing. Jan Vlček	Ředitel společnosti: Ing. Martin Höfler	
Číslo zakázky: D25-025	Datum: 04/2025		
Akce: Napojení obce Tichá na Frenštát p.R. stezkou pro chodce a cyklisty		Měřítko: 1 : 500	Formát: 5 x A4
SO 101 – Úpravy silnice III/4848, SO 102 – Ostatní komunikace		Stupeň: PDPS	Souprava:
Příloha: PŘECHODNÉ DOPRAVNÍ ZNAČENÍ		Číslo přílohy: 6.1	